


Architecture d'intérieur 2A
Eliott Salet
Maison Modulus

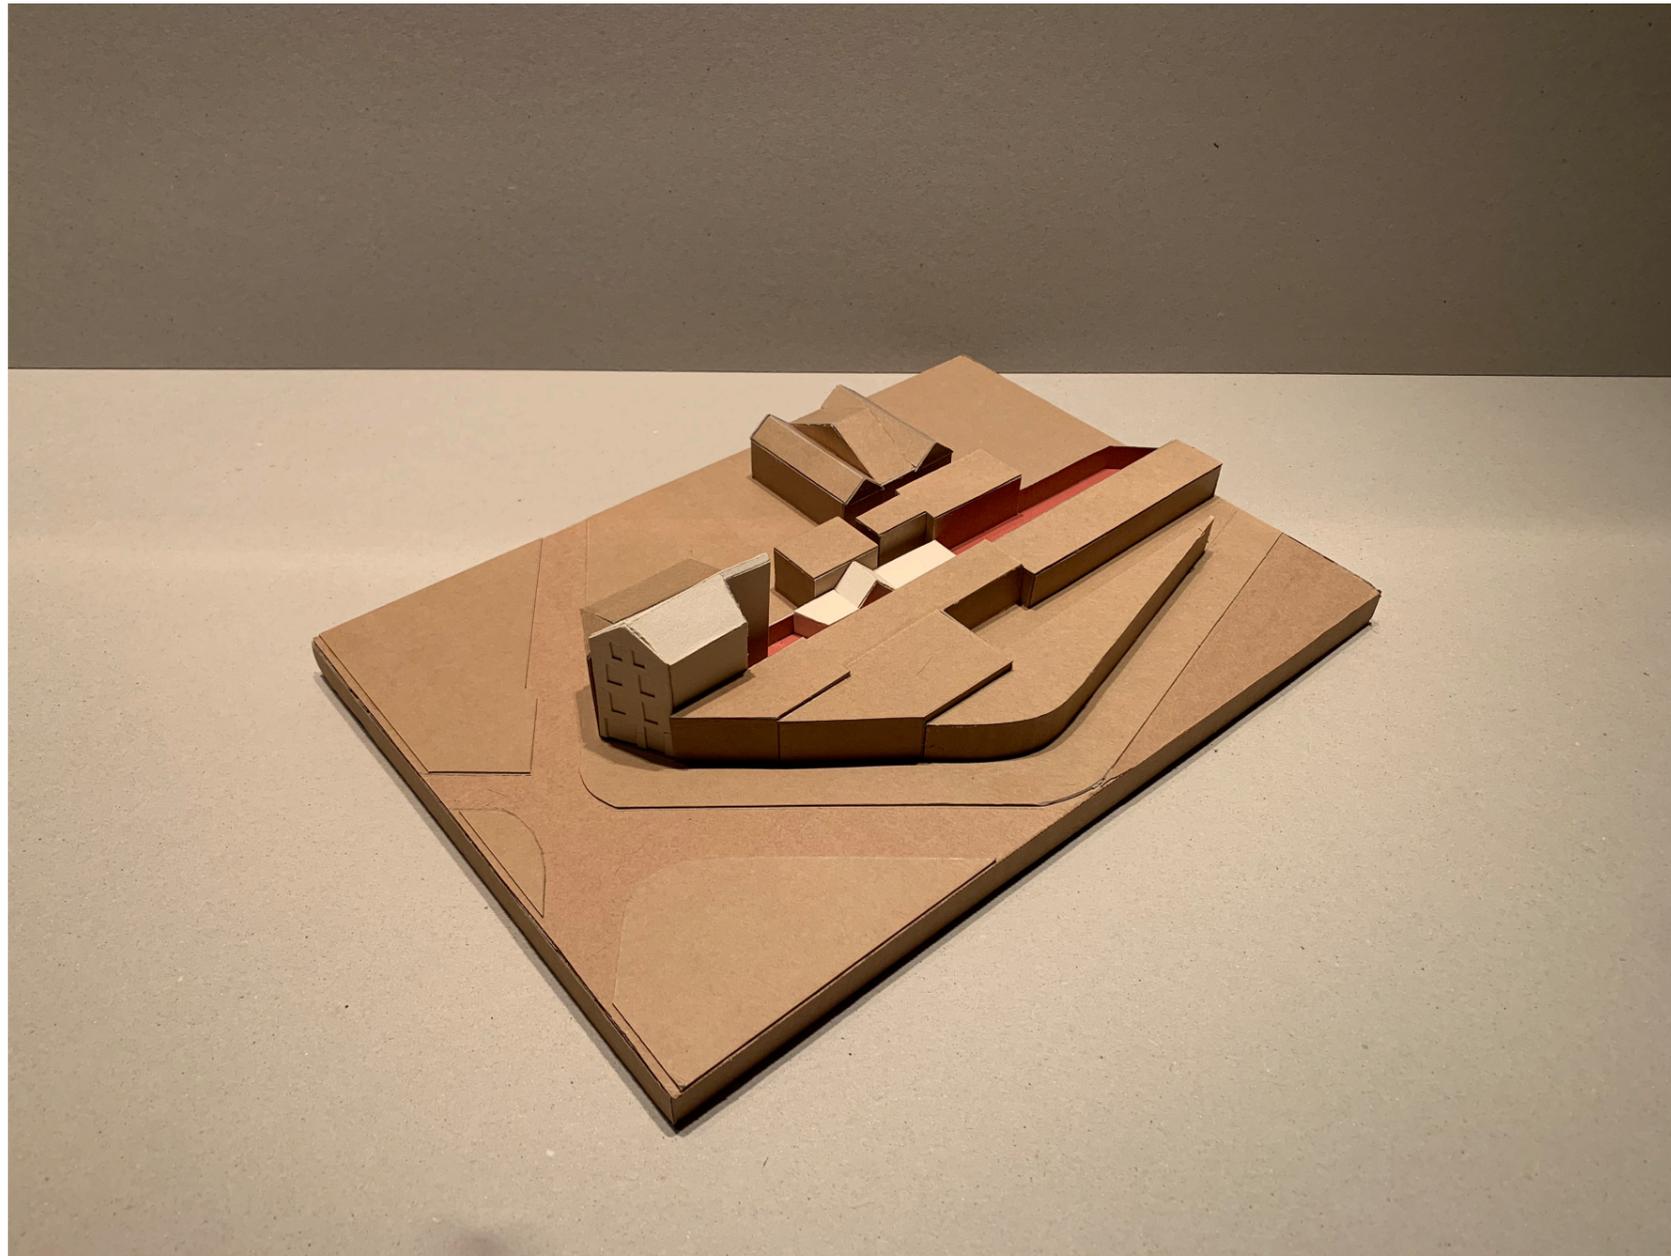



Aulnay-sous-bois

Testimonium

Testimonium à pour fonction d'incarner l'esprit de la residence d'artistes, en endossant le rôle d'oreille attentive pour les écouter, et d'une voix pour raconter.

Ce totem sonore enregistre donc l'histoire des pensionnaires de cette villa, et la diffuse doucement sans s'arrêter.

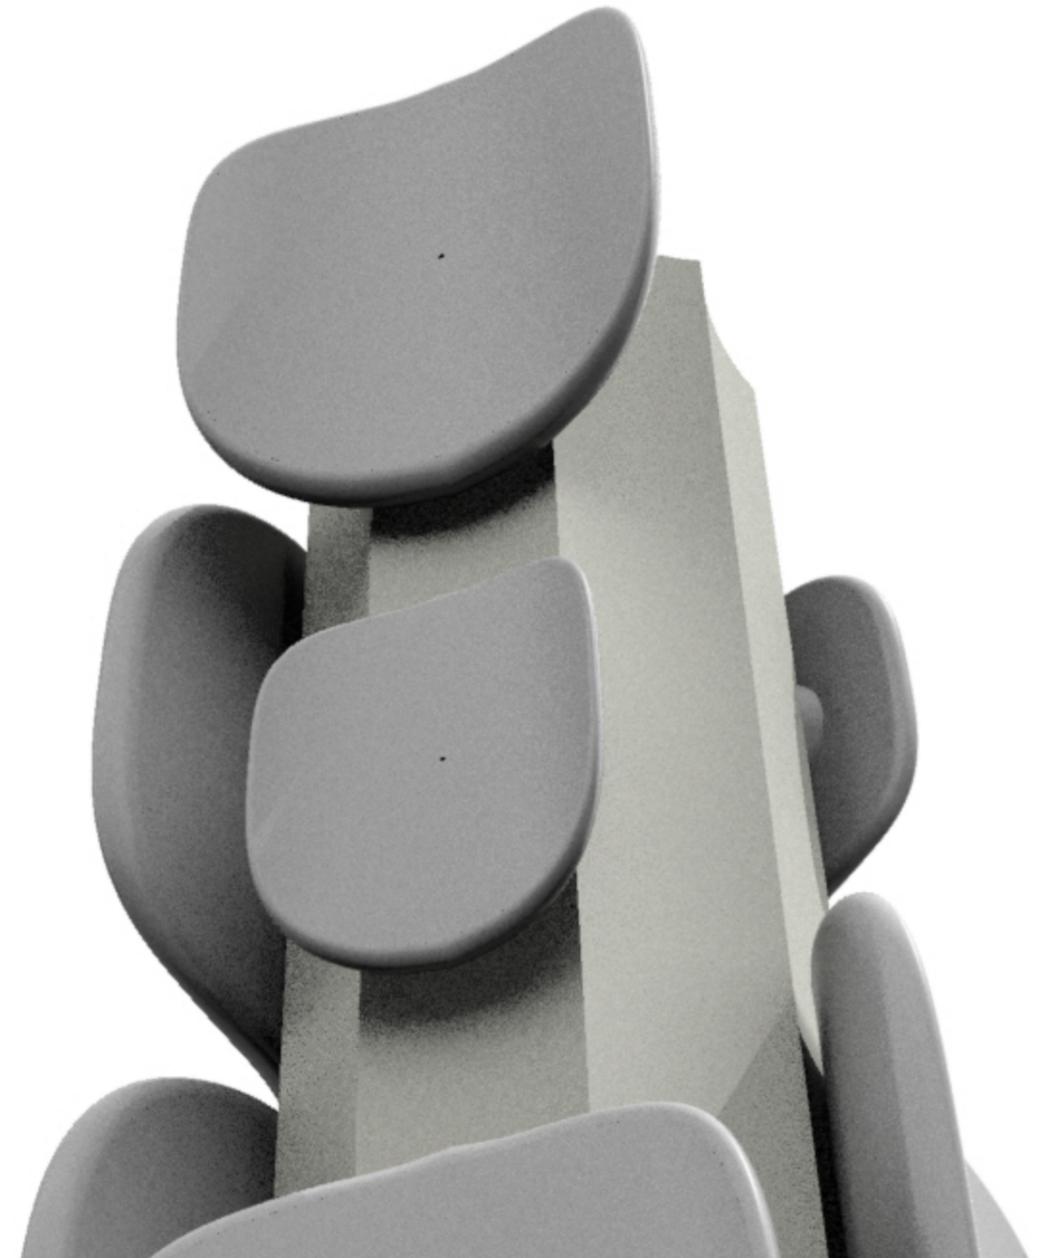

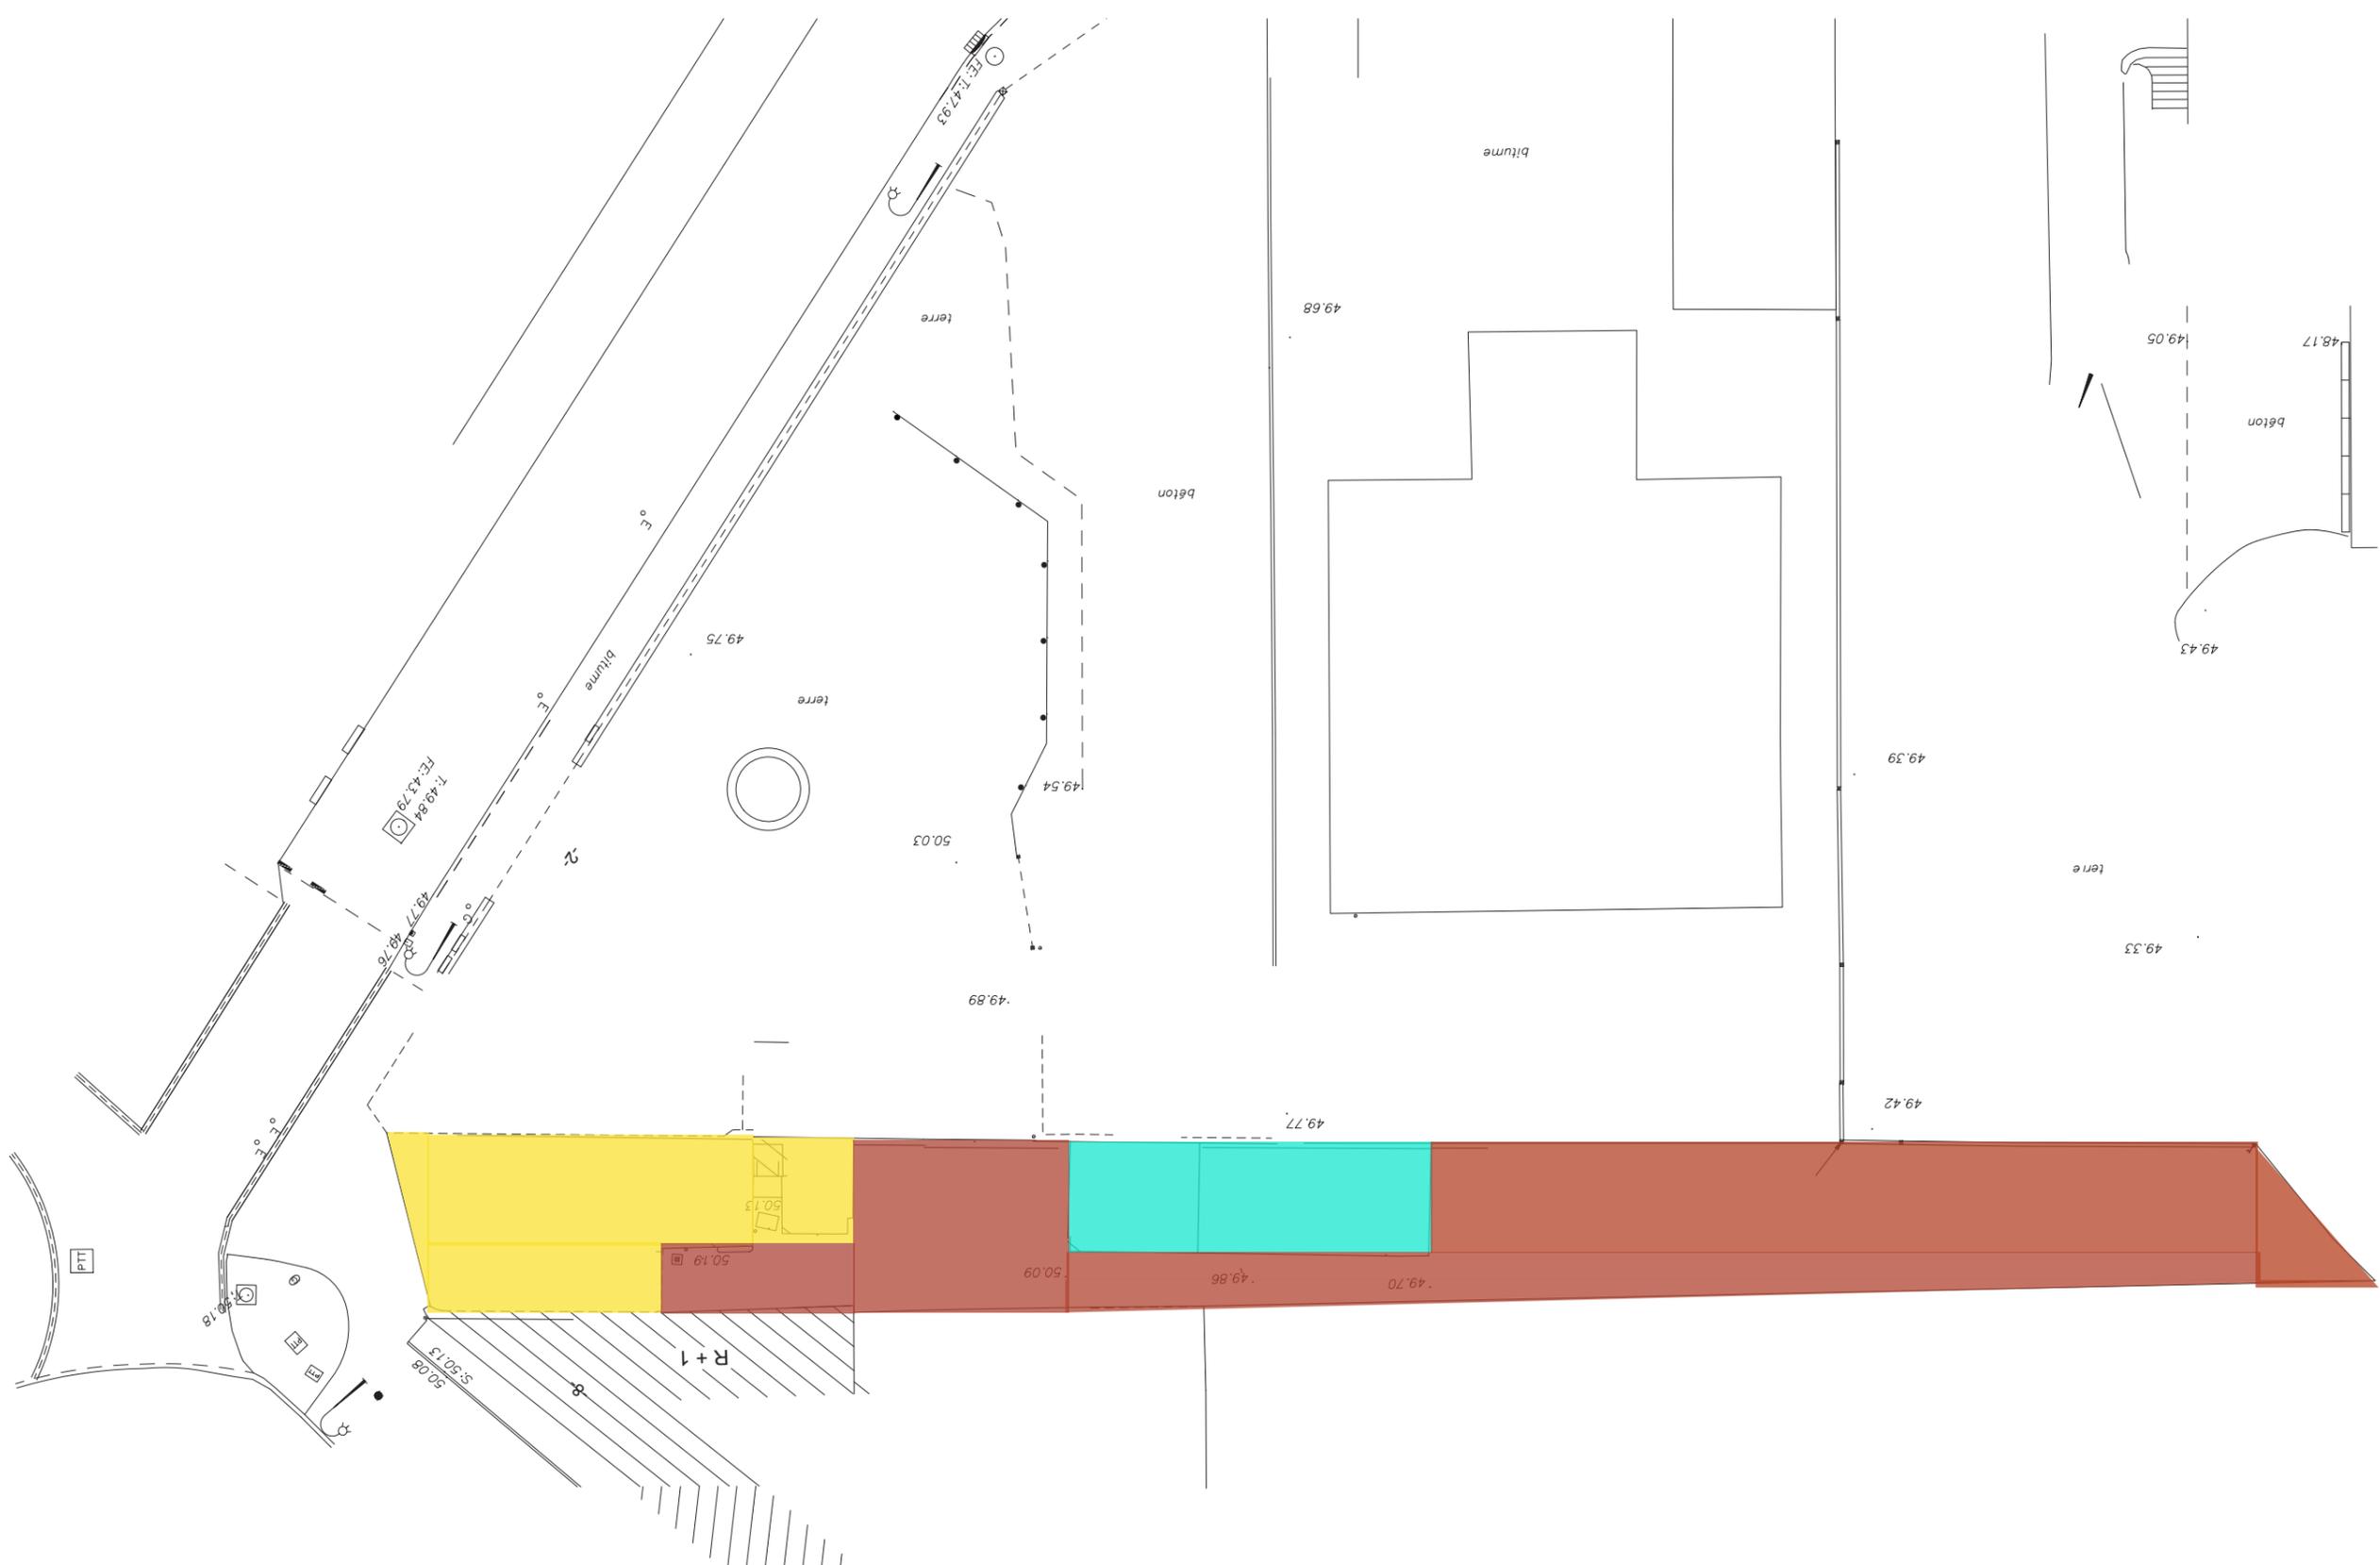

modularité au service de l'économie

inspiré par le module naturel que constitue le bloc de pierre il a ici été déployé dans la plus grande simplicité possible, une unité servant de base pour tout le programme qui est mis en oeuvre. à la fois structurale, et graphique, elle sert à la fois de matériau de parement, mais aussi de support pour y accrocher tout le mobilier




le projet architectural qui est ici déroulé, porte sur la modularité, de part le procédé qui est ici utilisé, un seul module, décliné et constituant l'entièreté de ces espaces, créant alors des lieux de vie, de partage et de communication.

Mais aussi sur la simplicité, pour installer les éléments, mais aussi les désinstaller sans laisser de trace dans l'environnement, ce qui concorde avec la durée de vie programmée de deux ans de cette maison d'artistes.



creation d'un bar associatif sur
cette meme parcelle aillant pour
but de re-dynamiser ce quartier
et de faciliter l'accès à l'art aux
riverains

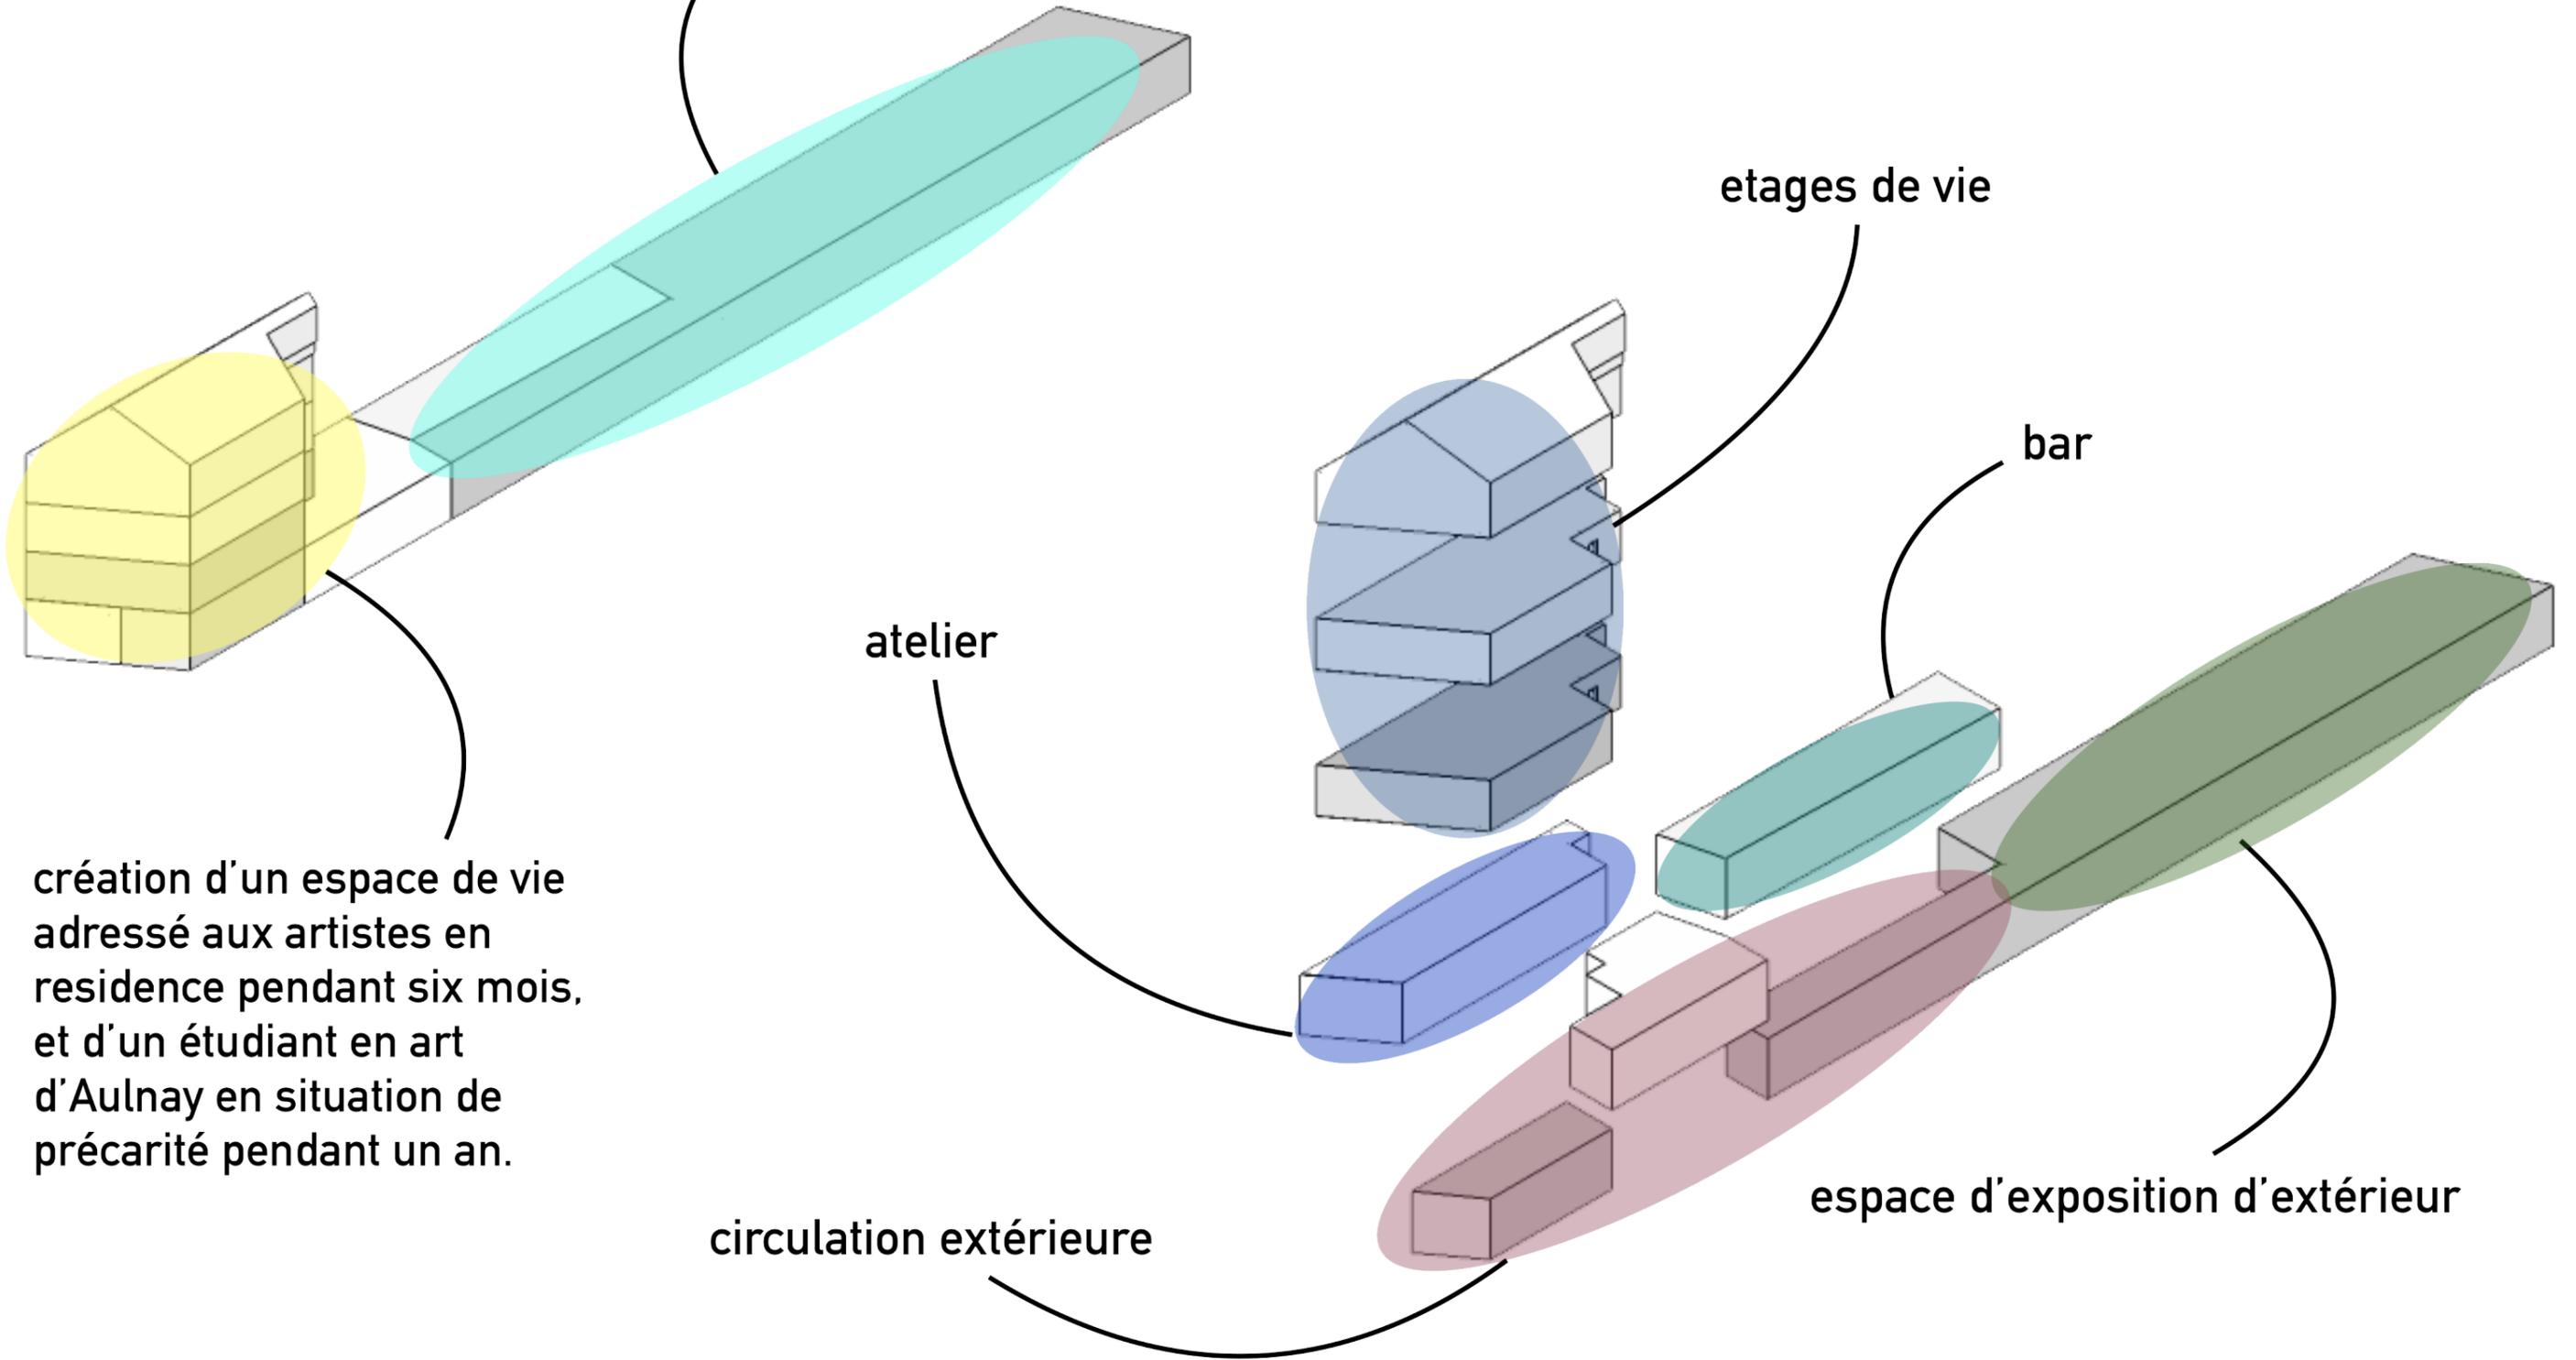

création d'un espace de vie
adressé aux artistes en
résidence pendant six mois,
et d'un étudiant en art
d'Aulnay en situation de
précarité pendant un an.






atelier


etages de vie

bar


circulation extérieure

espace d'exposition d'extérieur

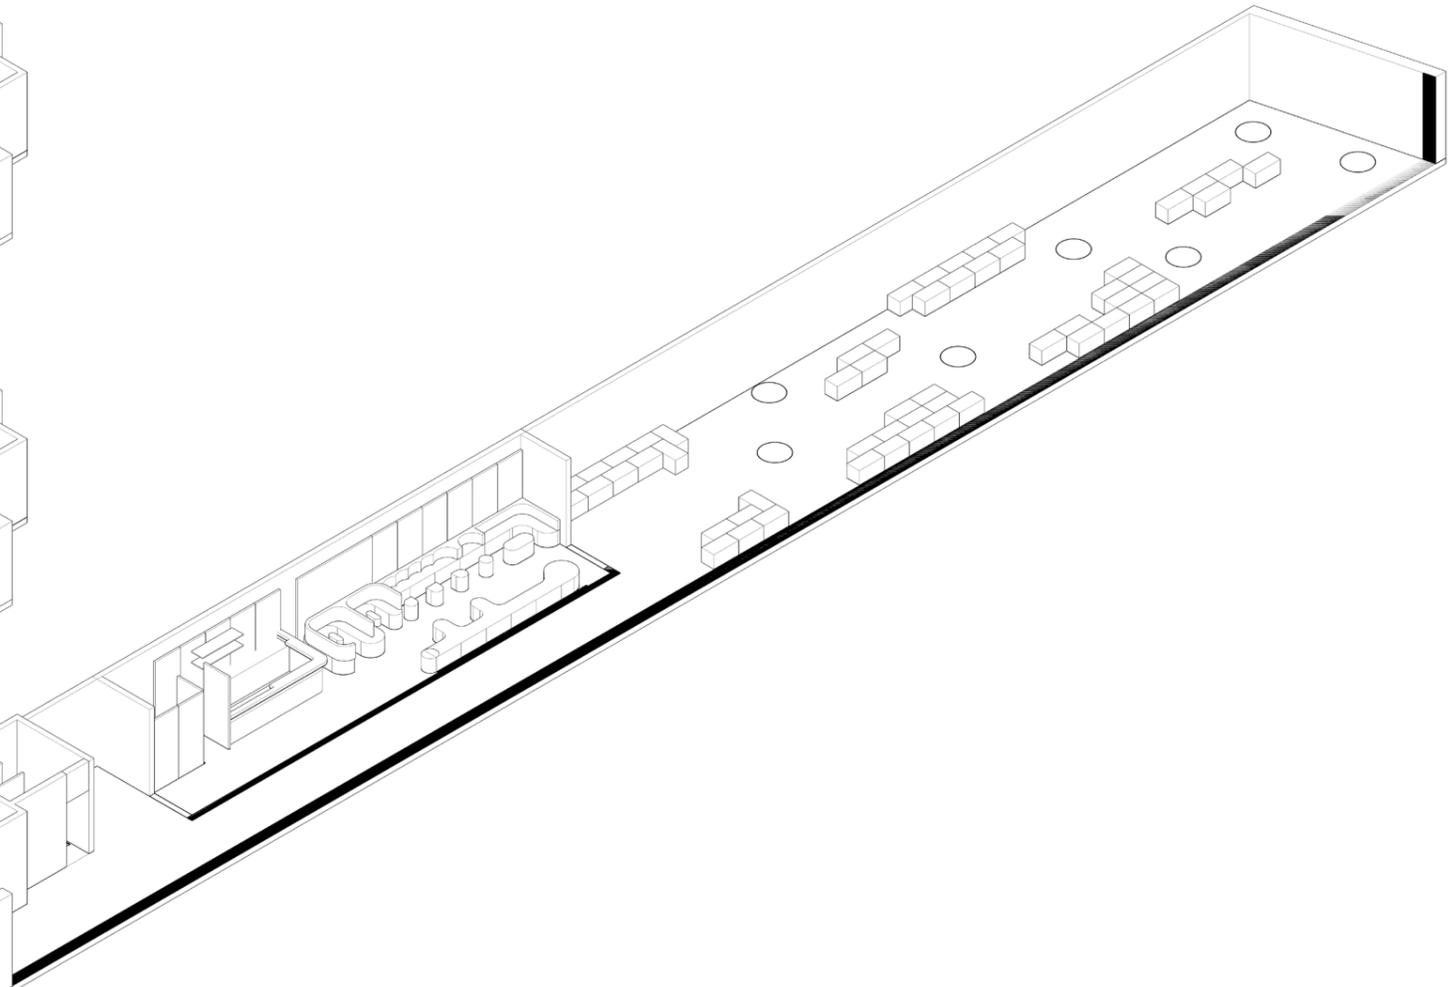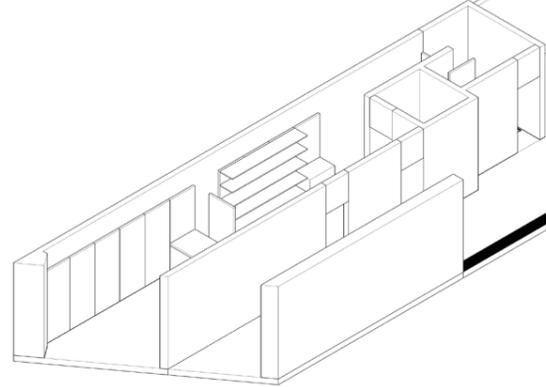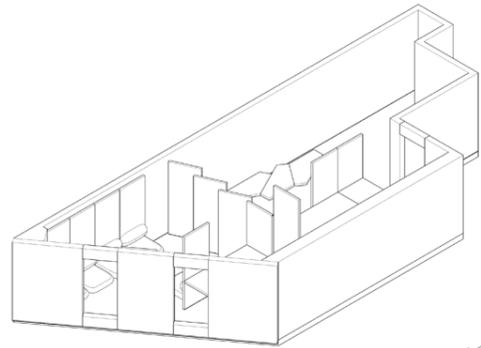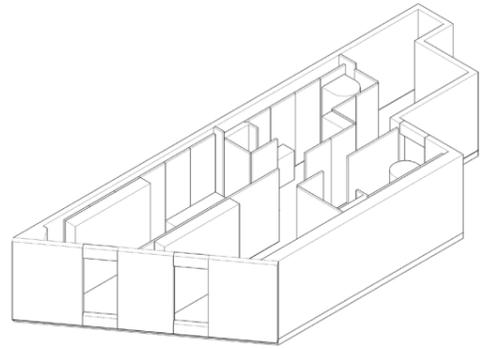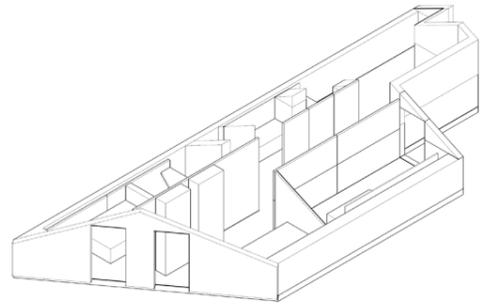


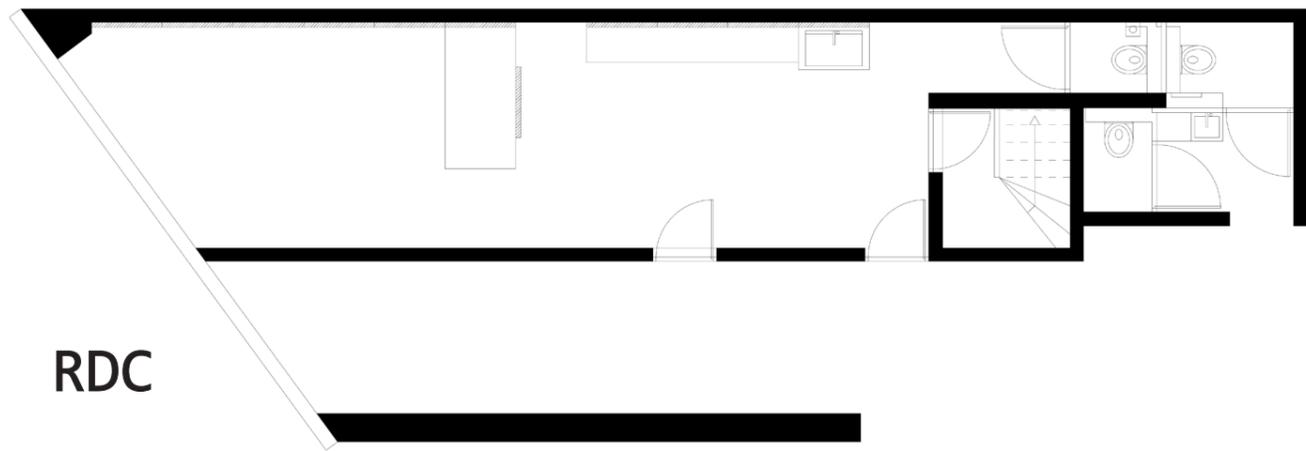


RDC

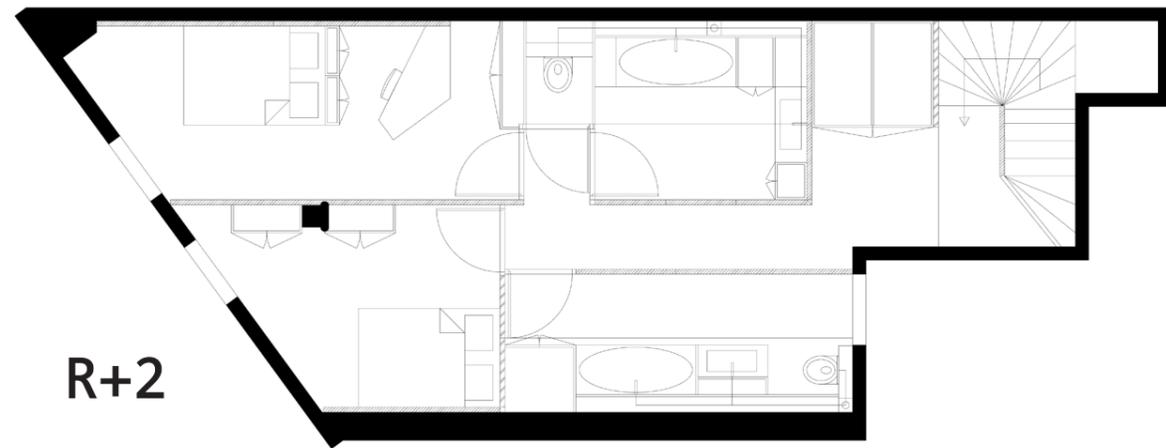

R+2

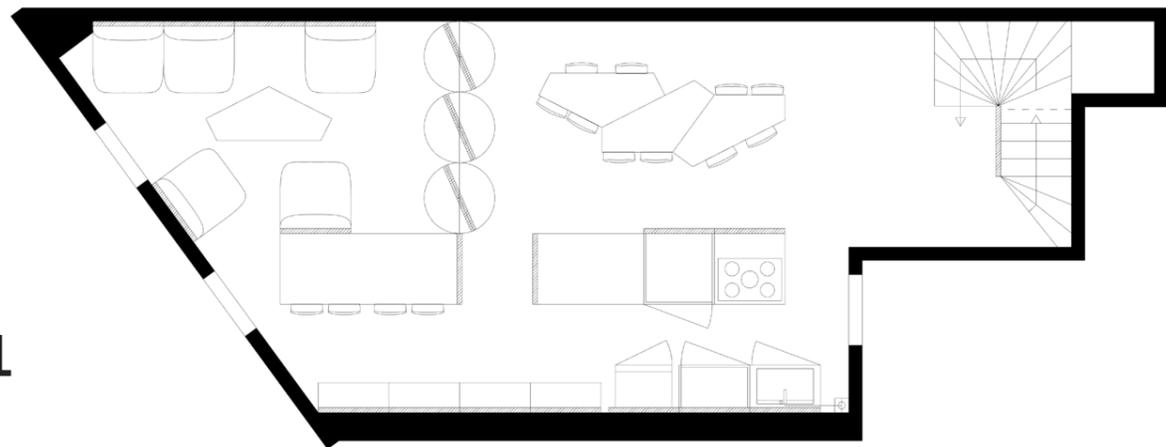


R+1

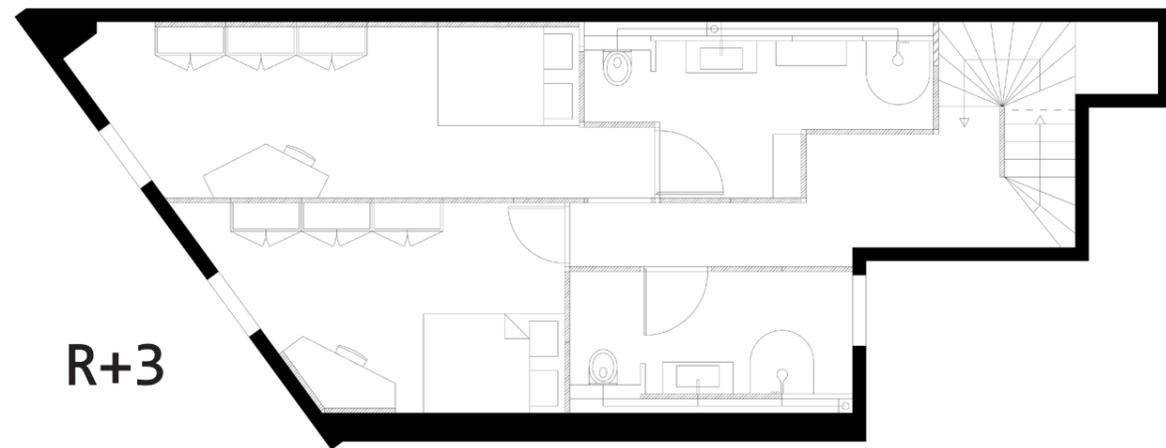


R+3


plans echelle 100e

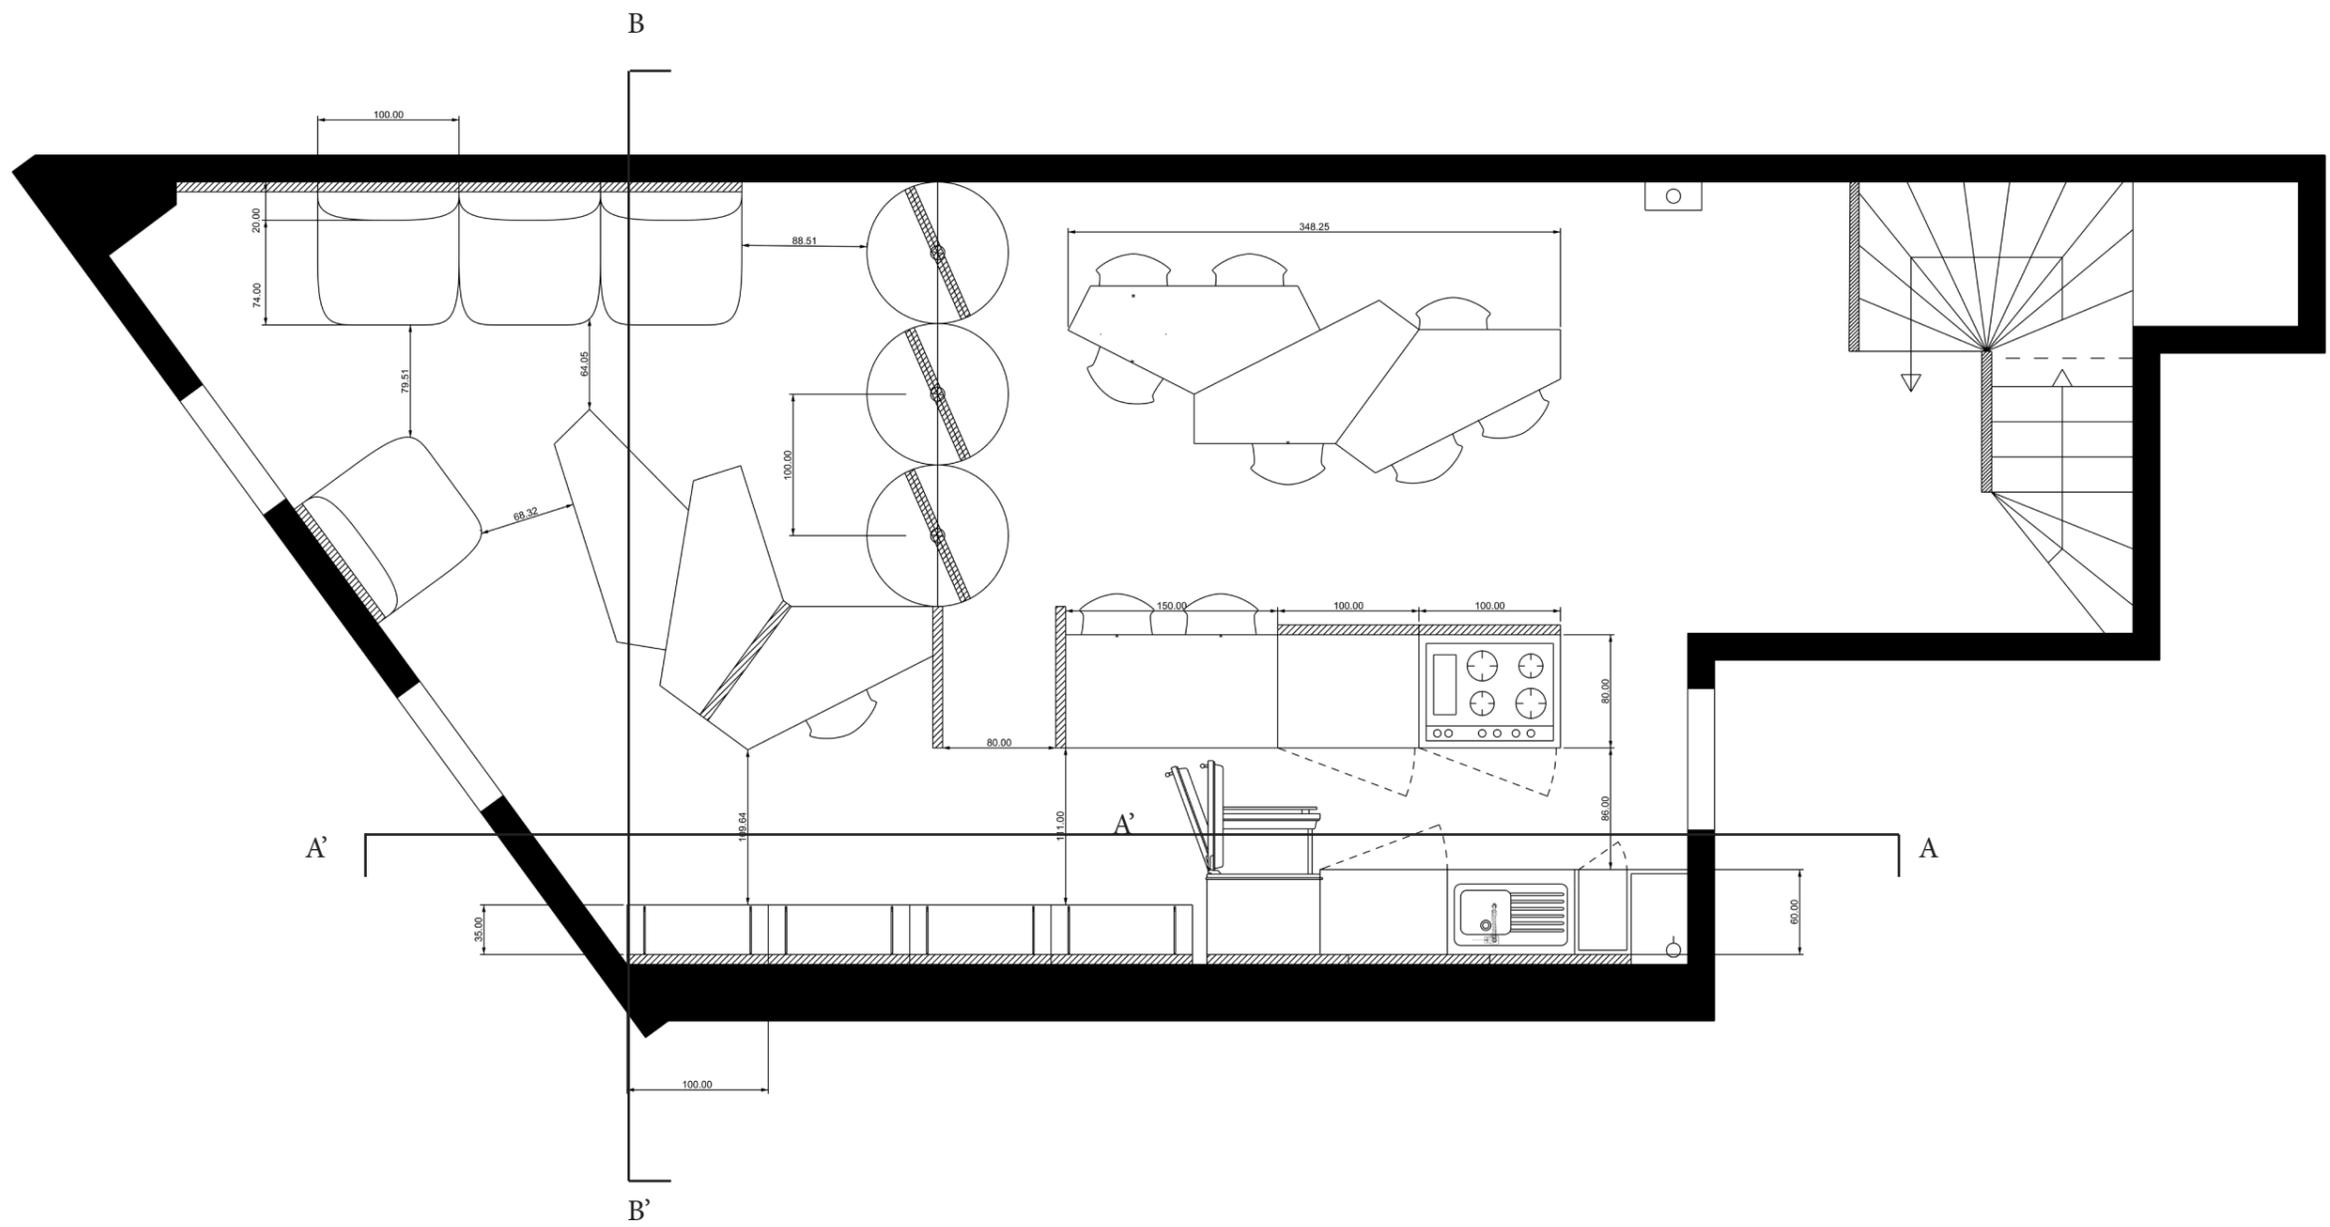


plan R+1 echelle 50e

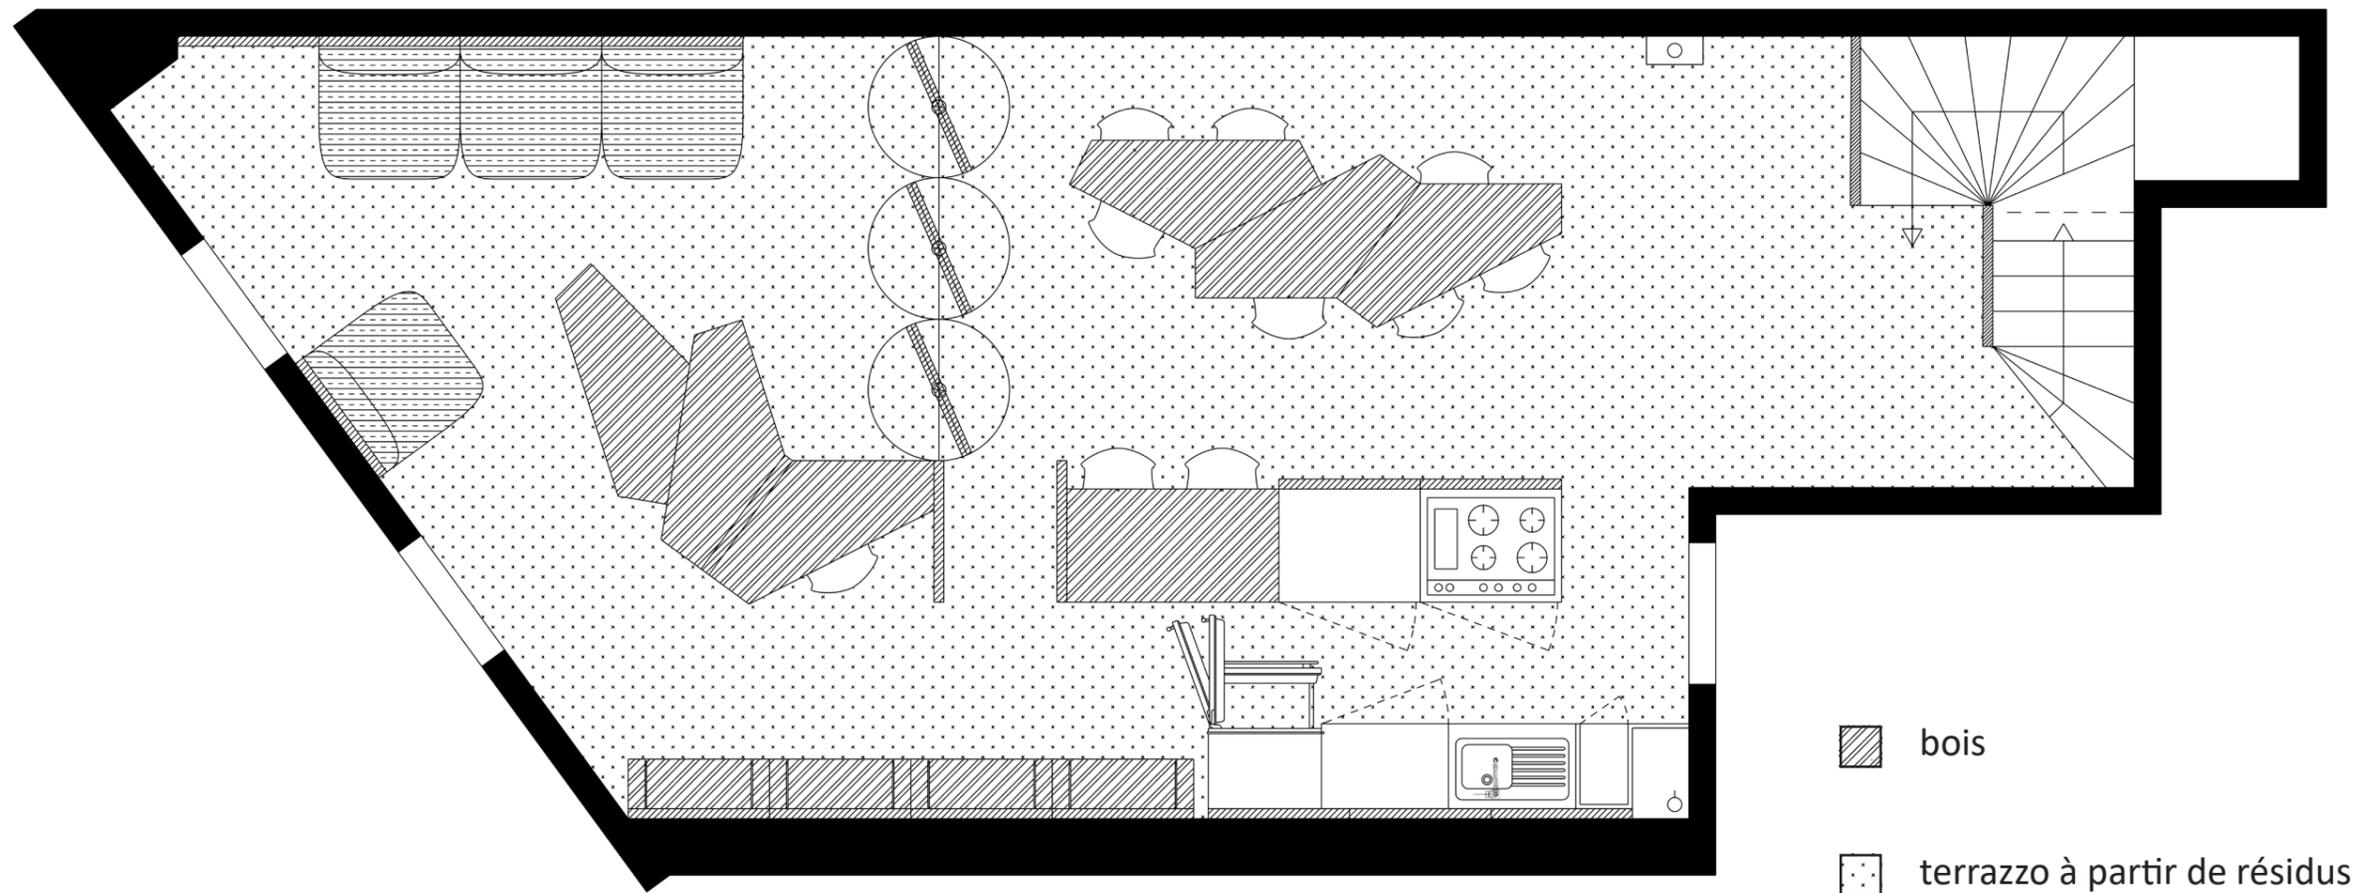


plan matérialité R+1 échelle
50e

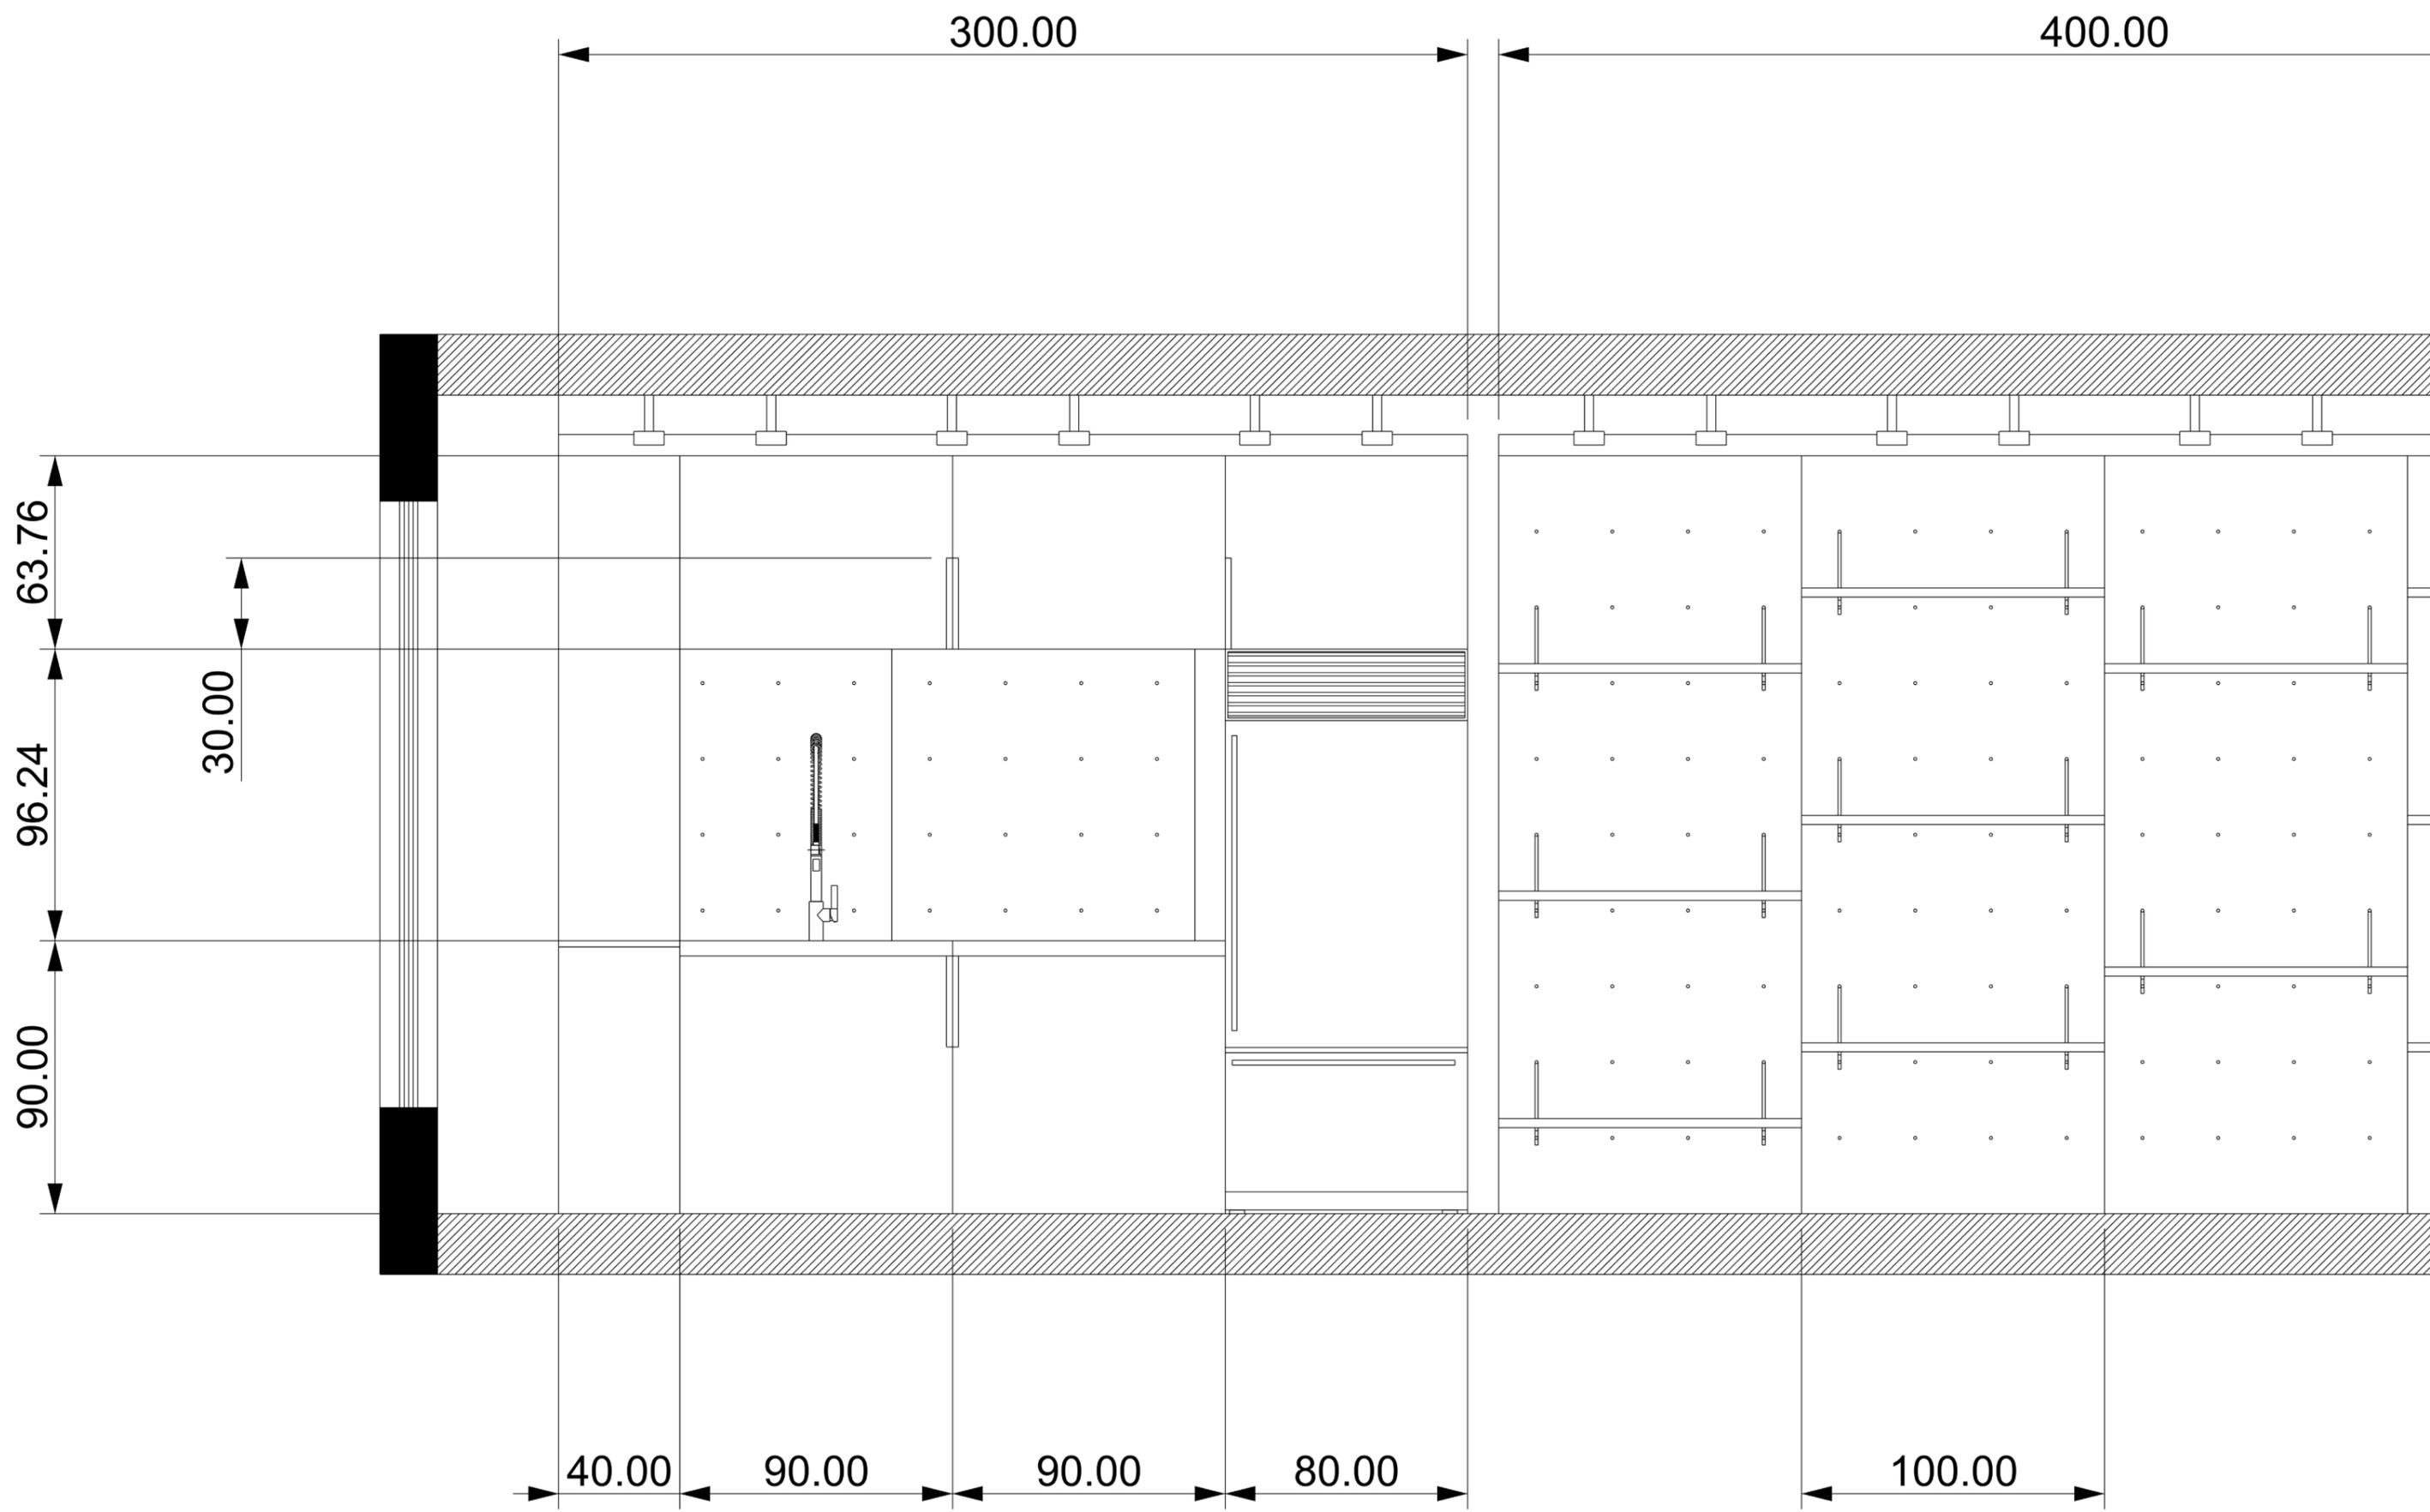


coupe longitudinale échelle 20e

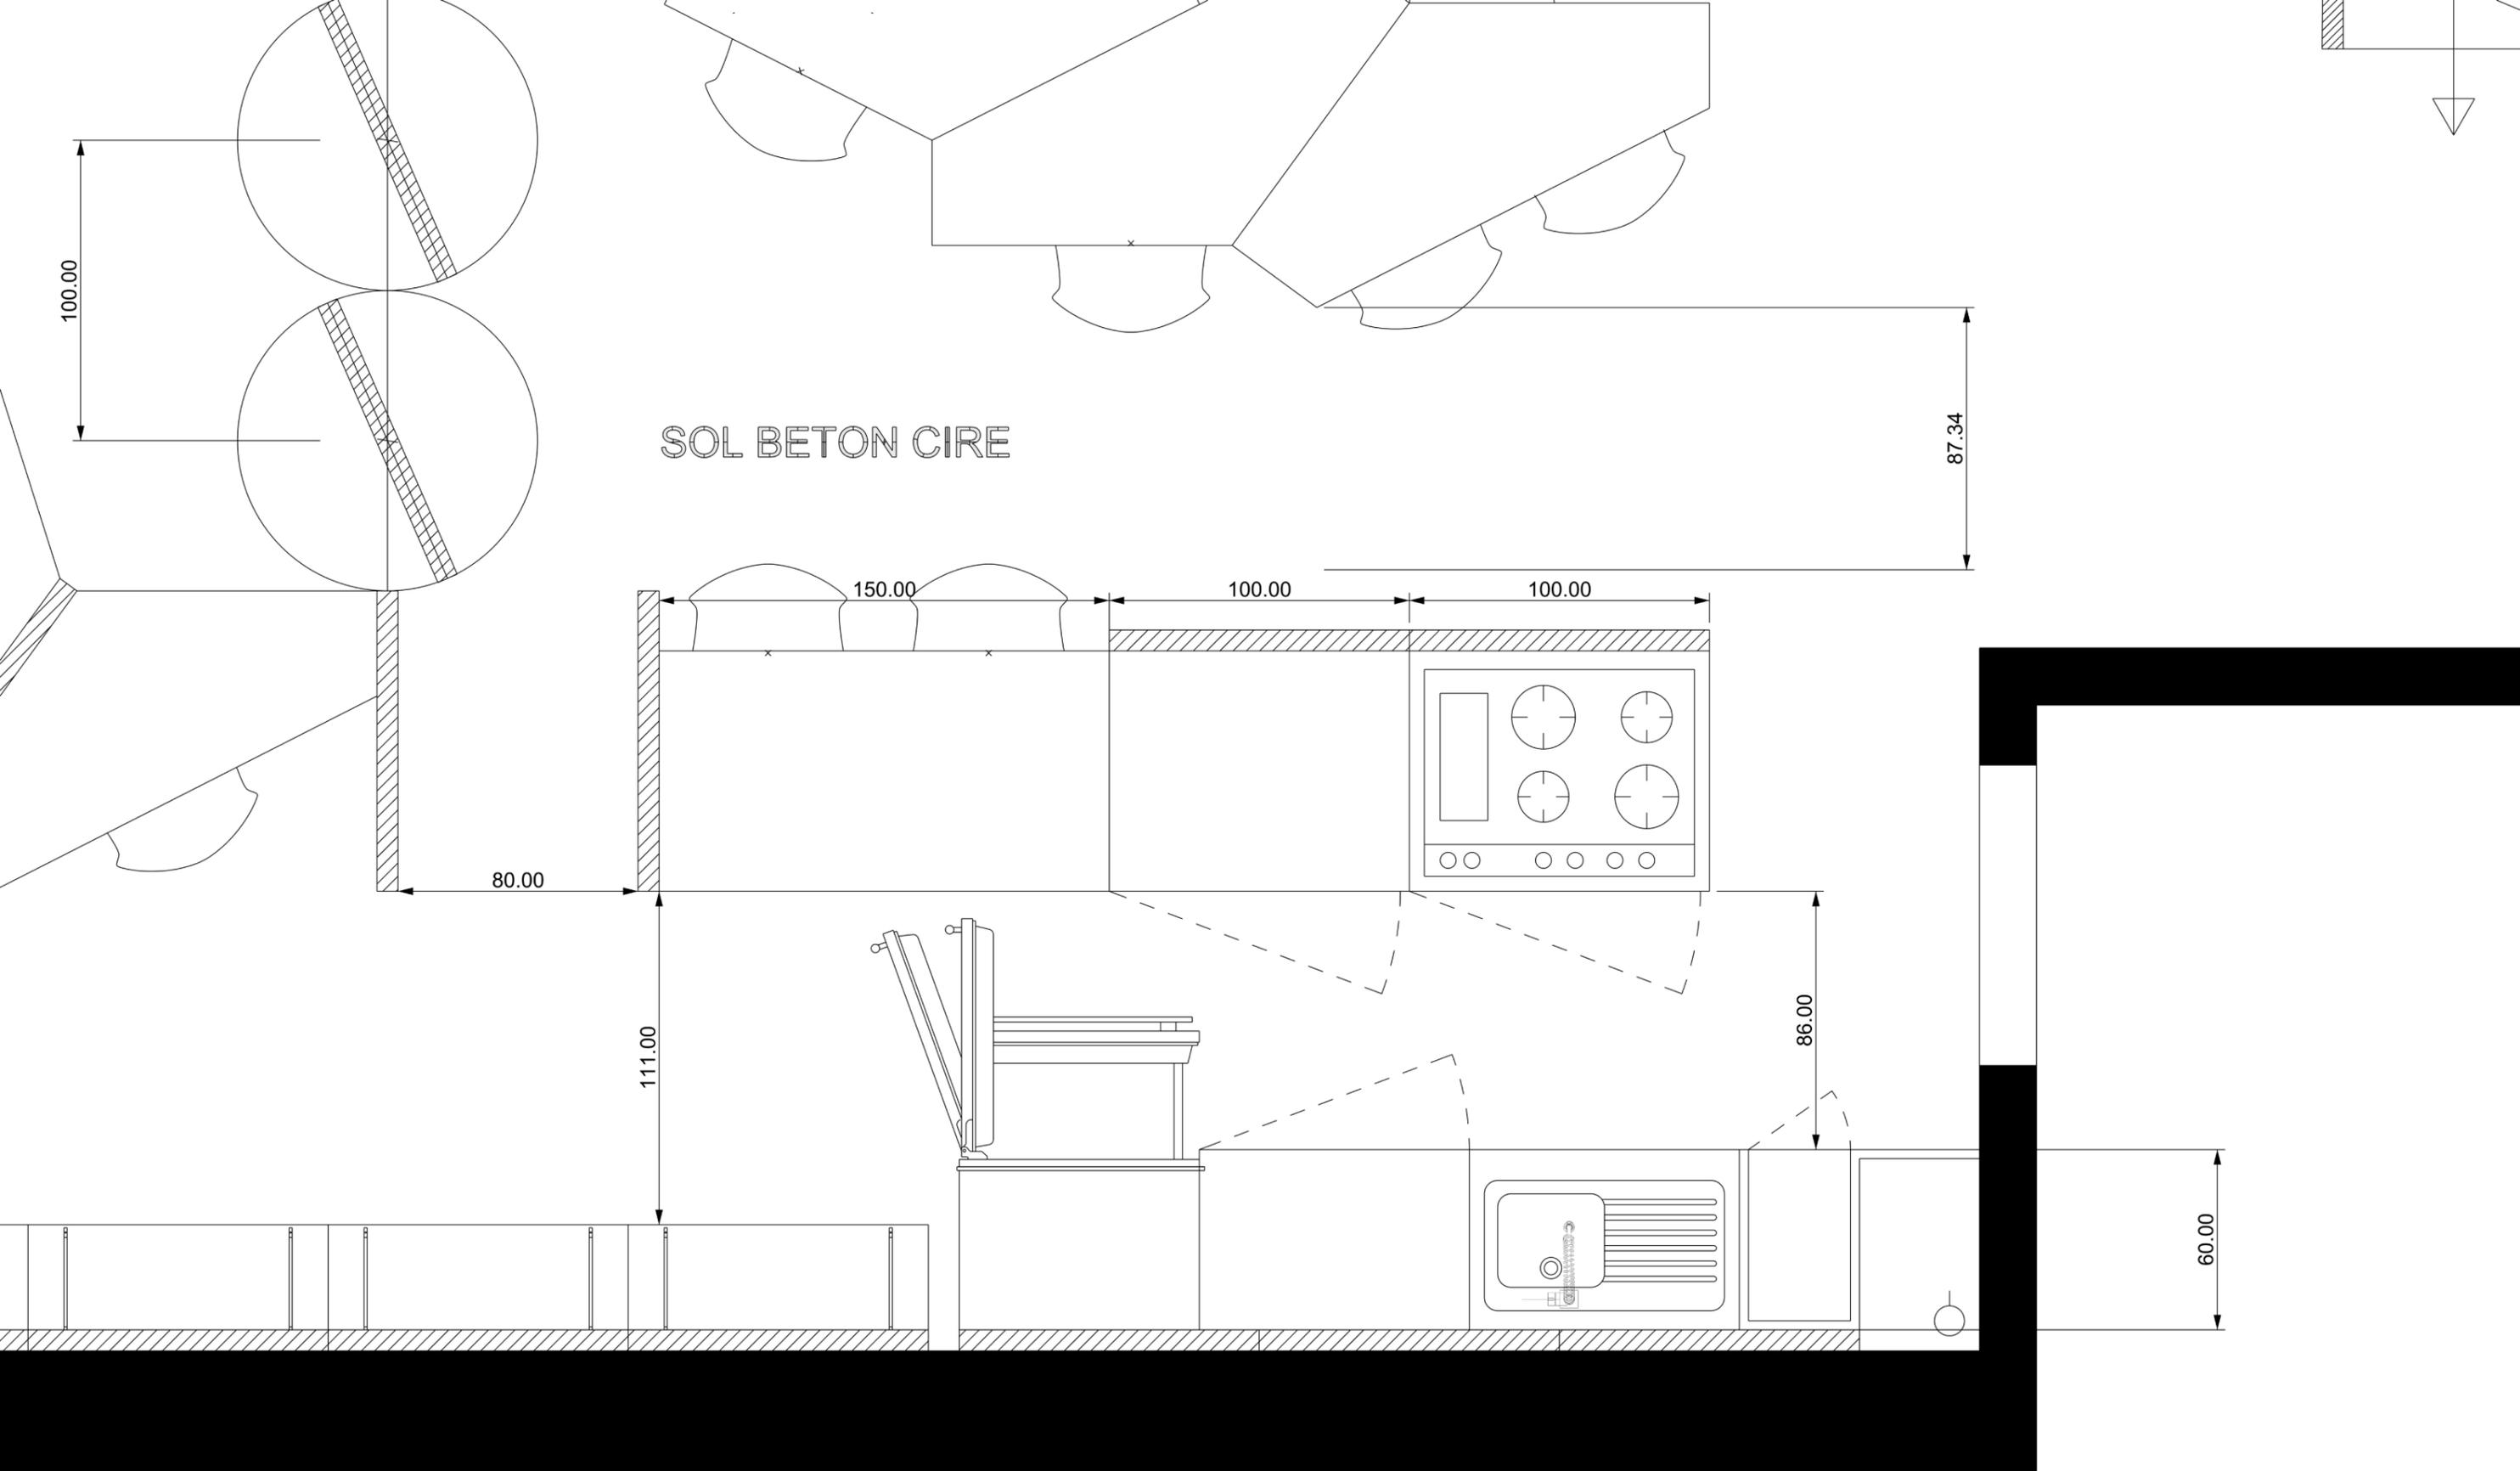


plan R+1 cuisine echelle 20e

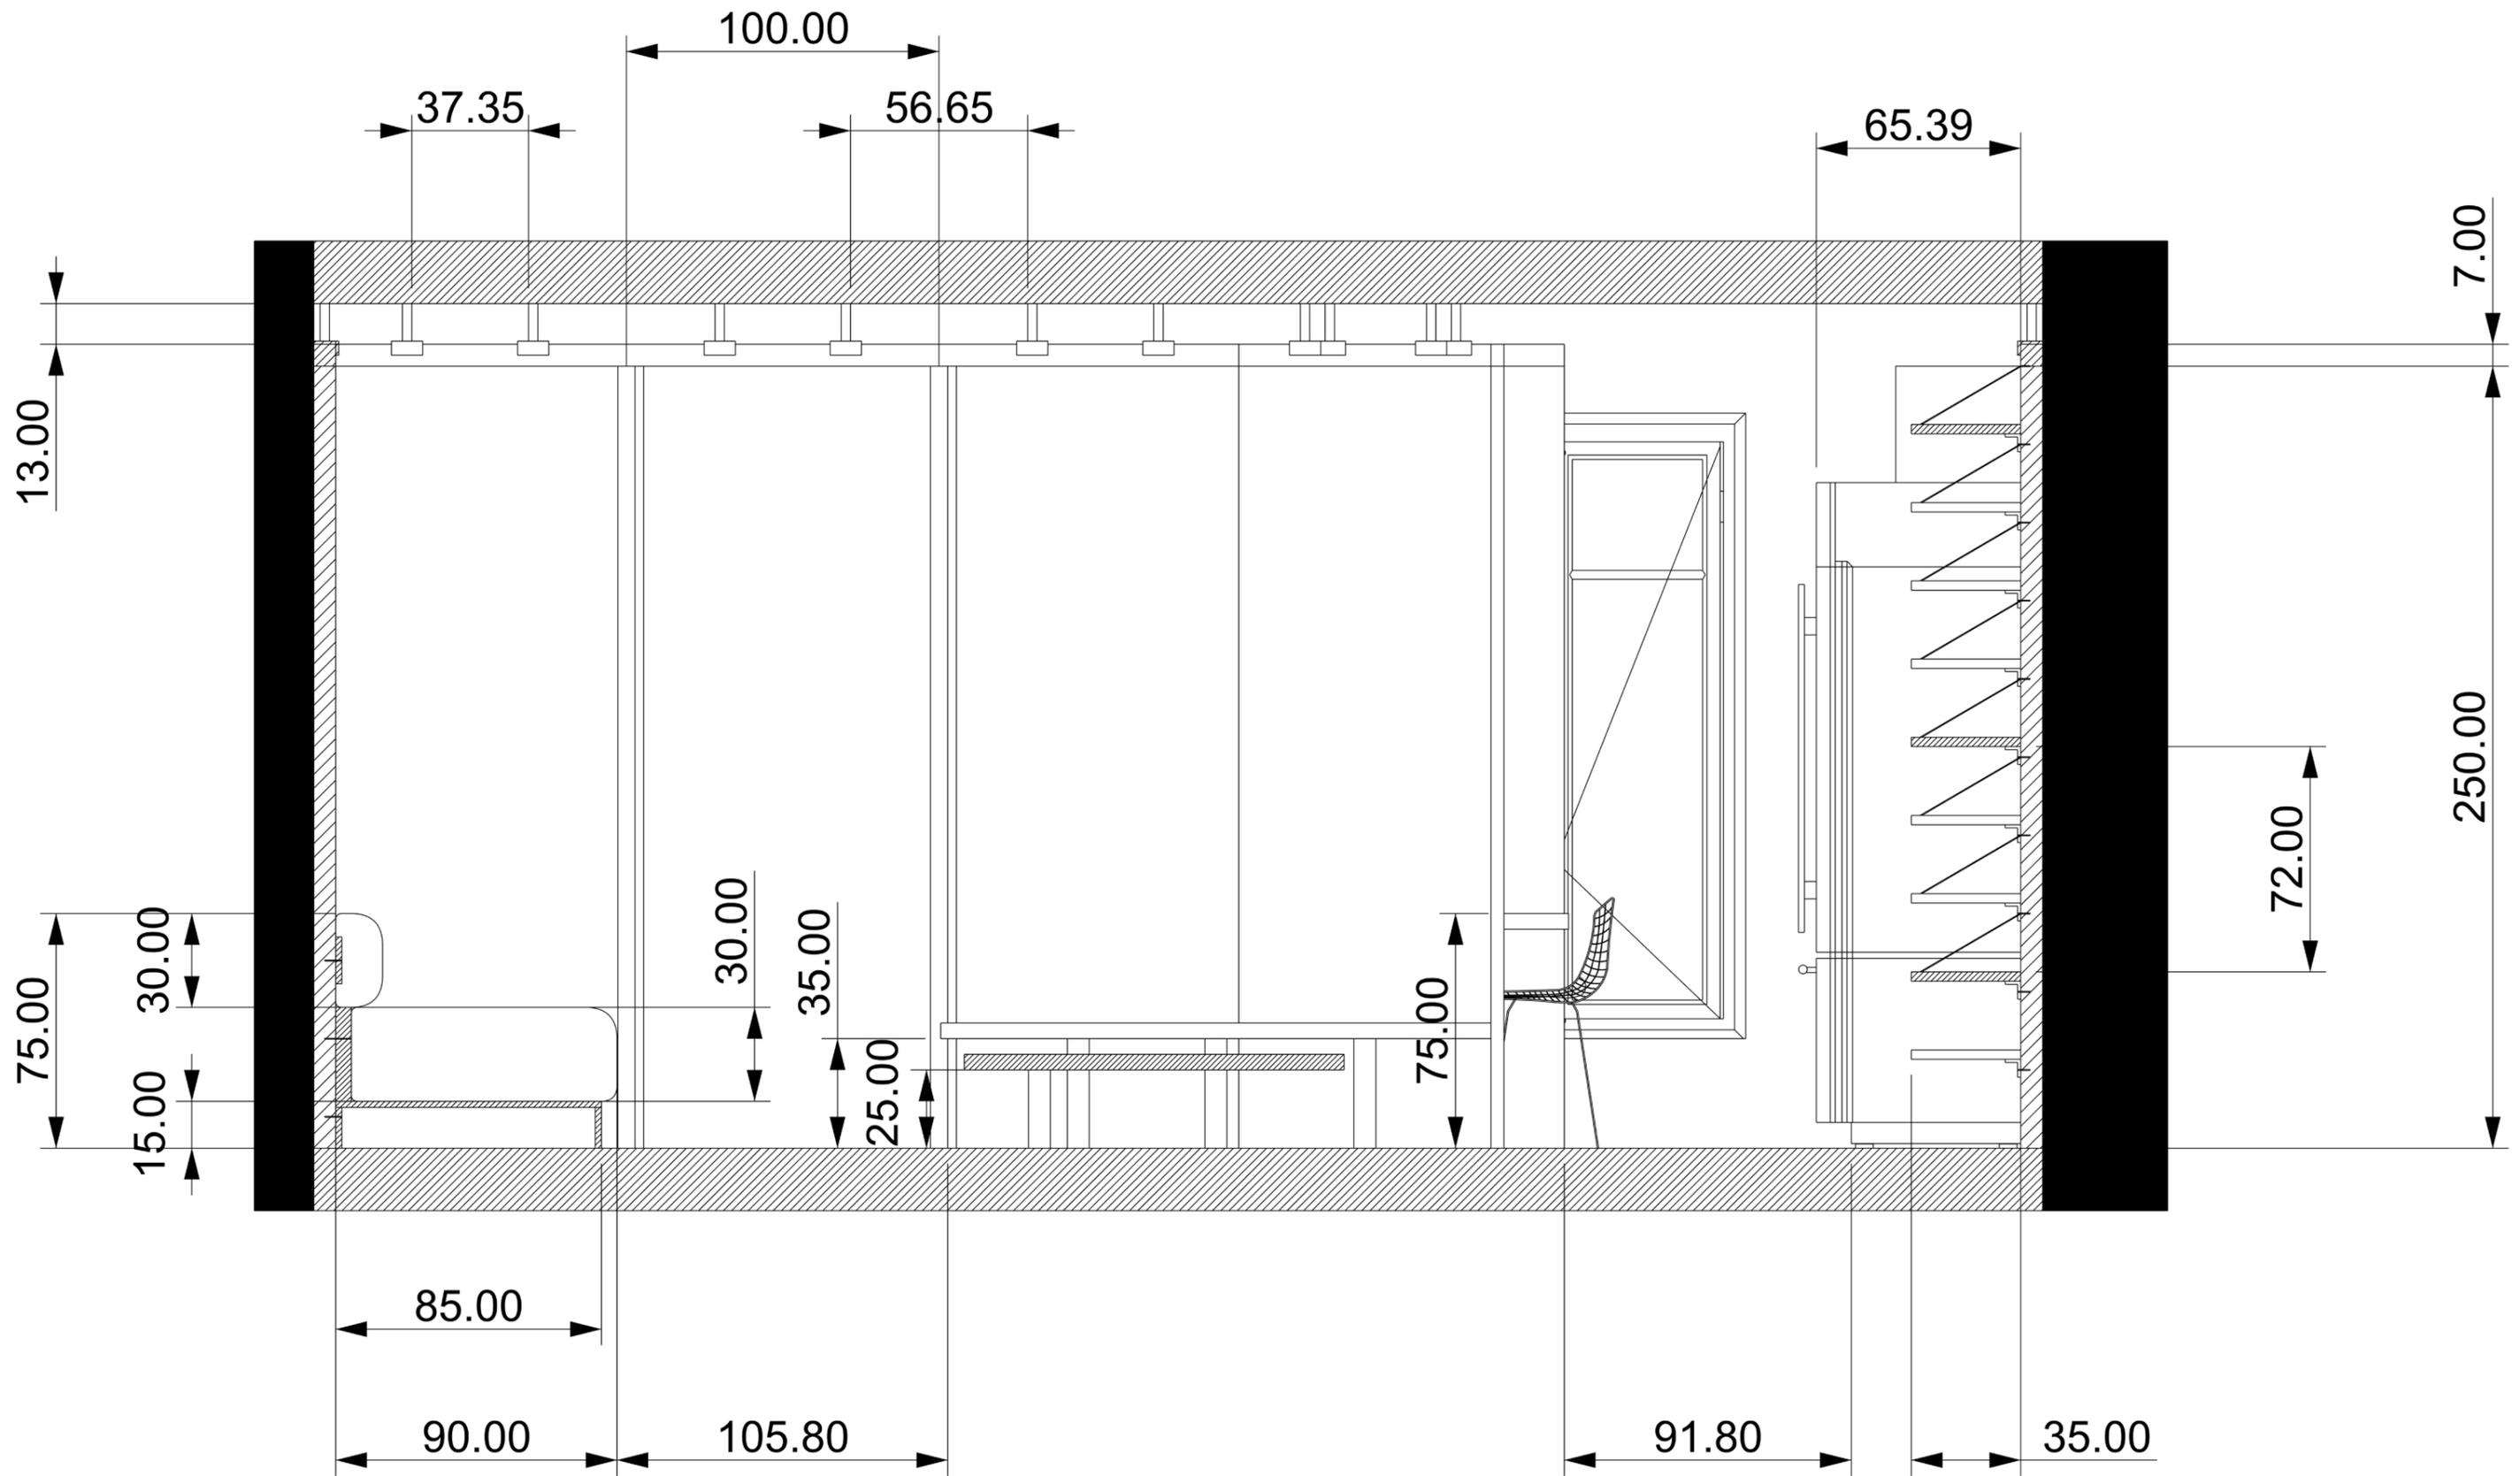


coupe transversale R+1 echelle 20e

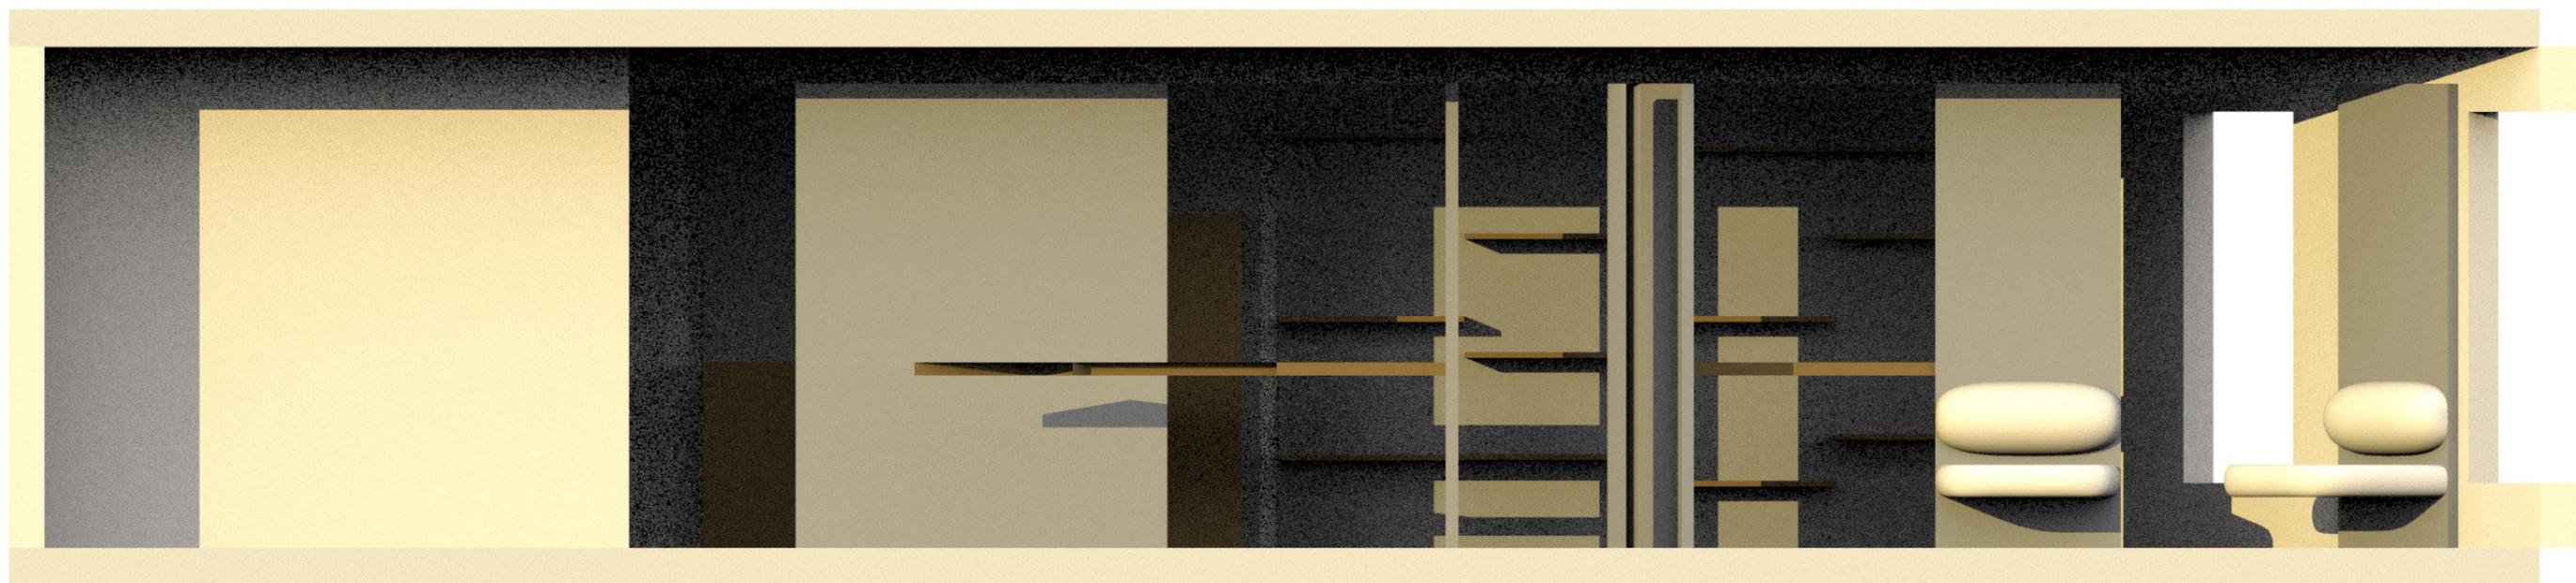


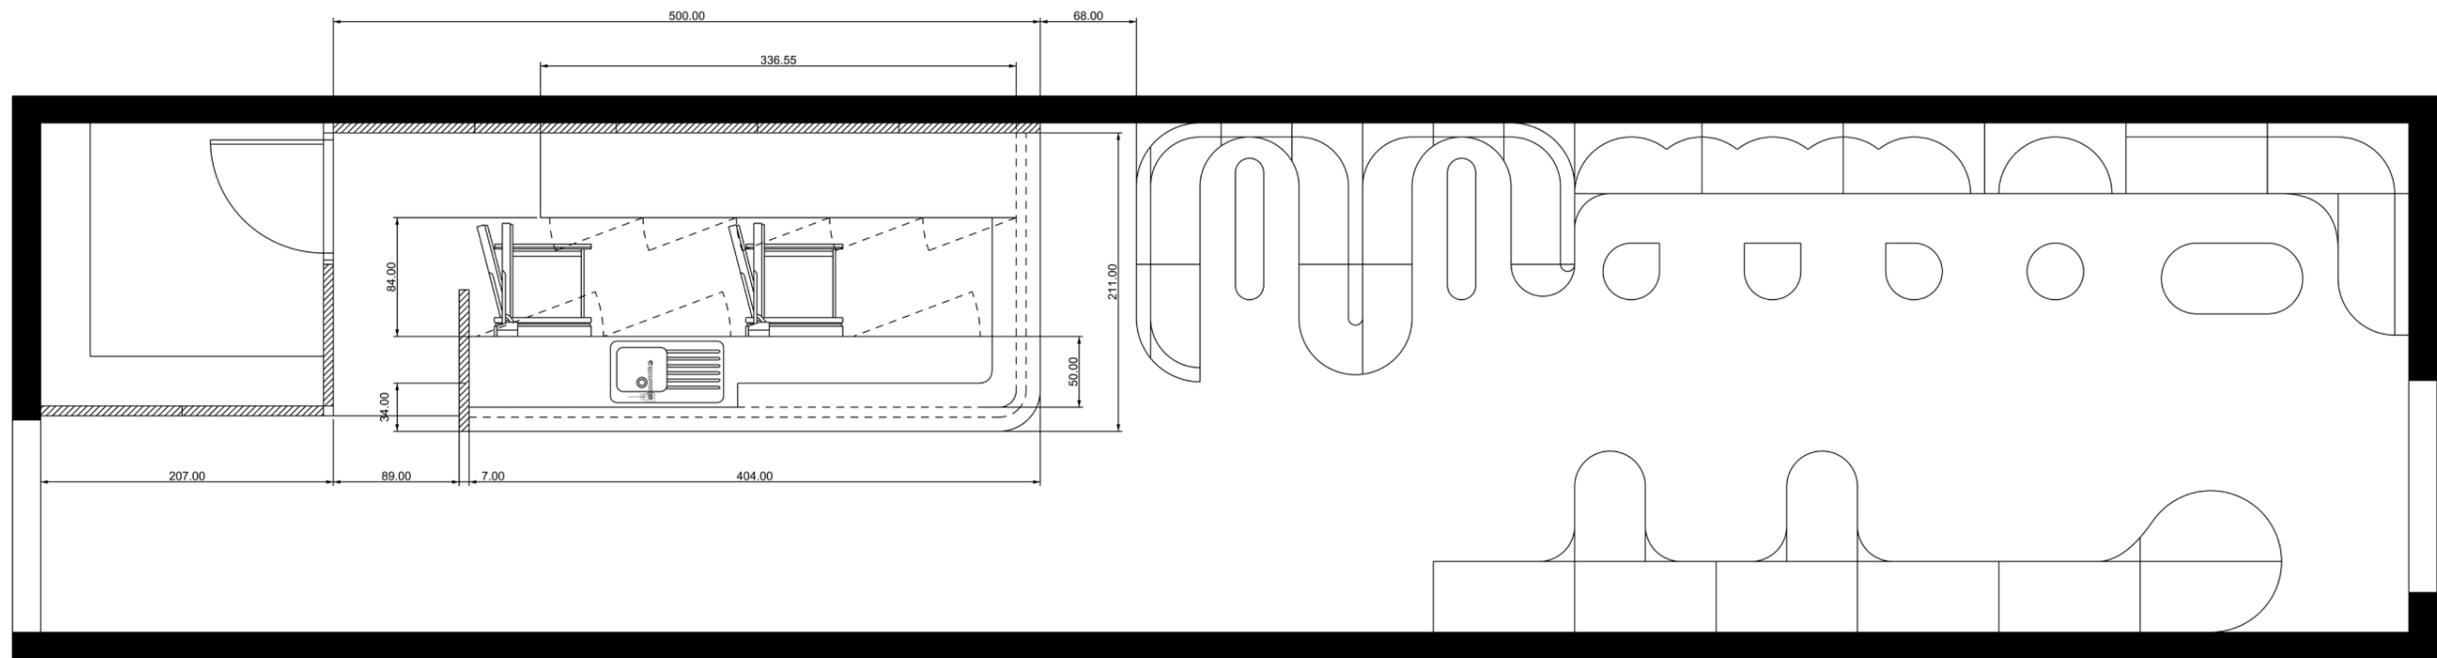


plan ERP echelle 50e

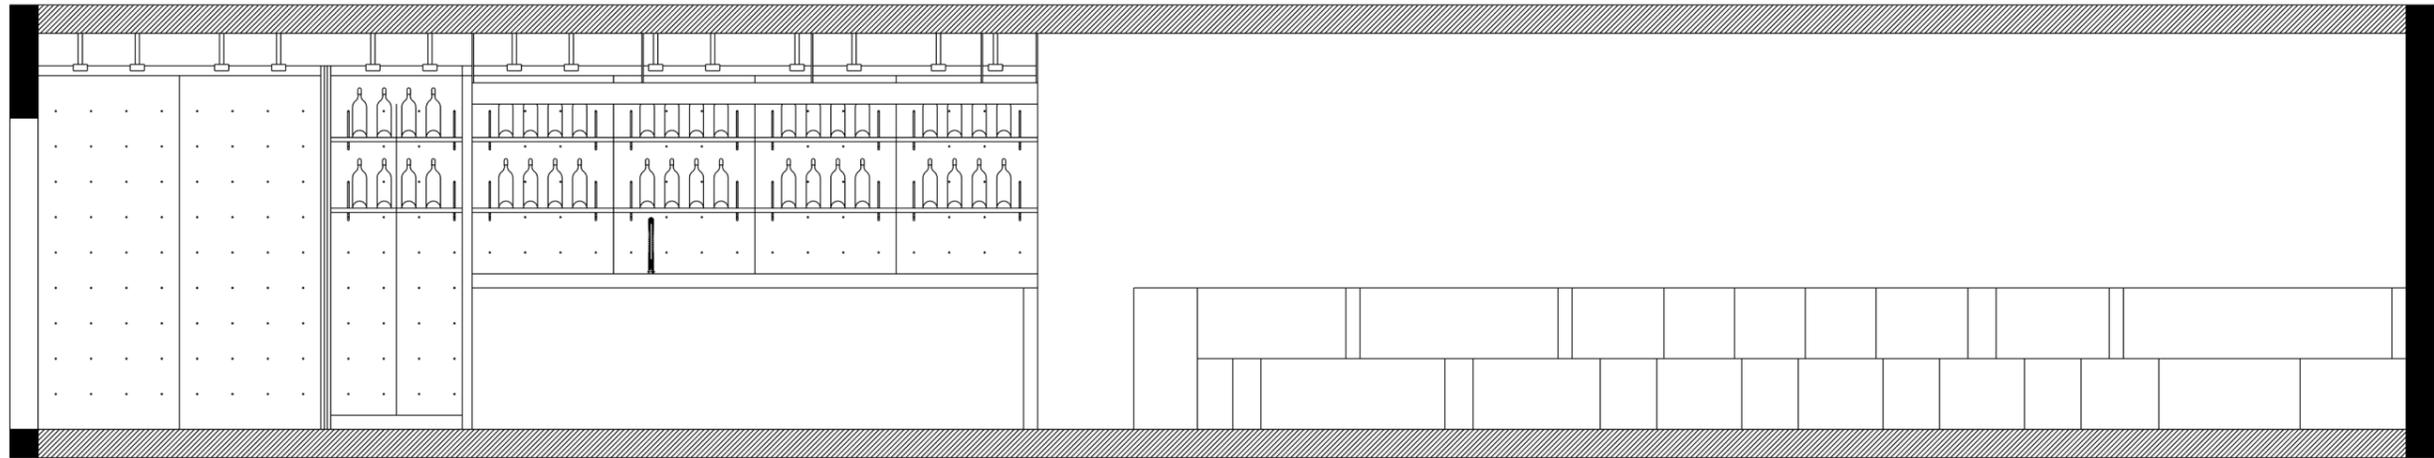

coupe longitudinale ERP echelle 50e

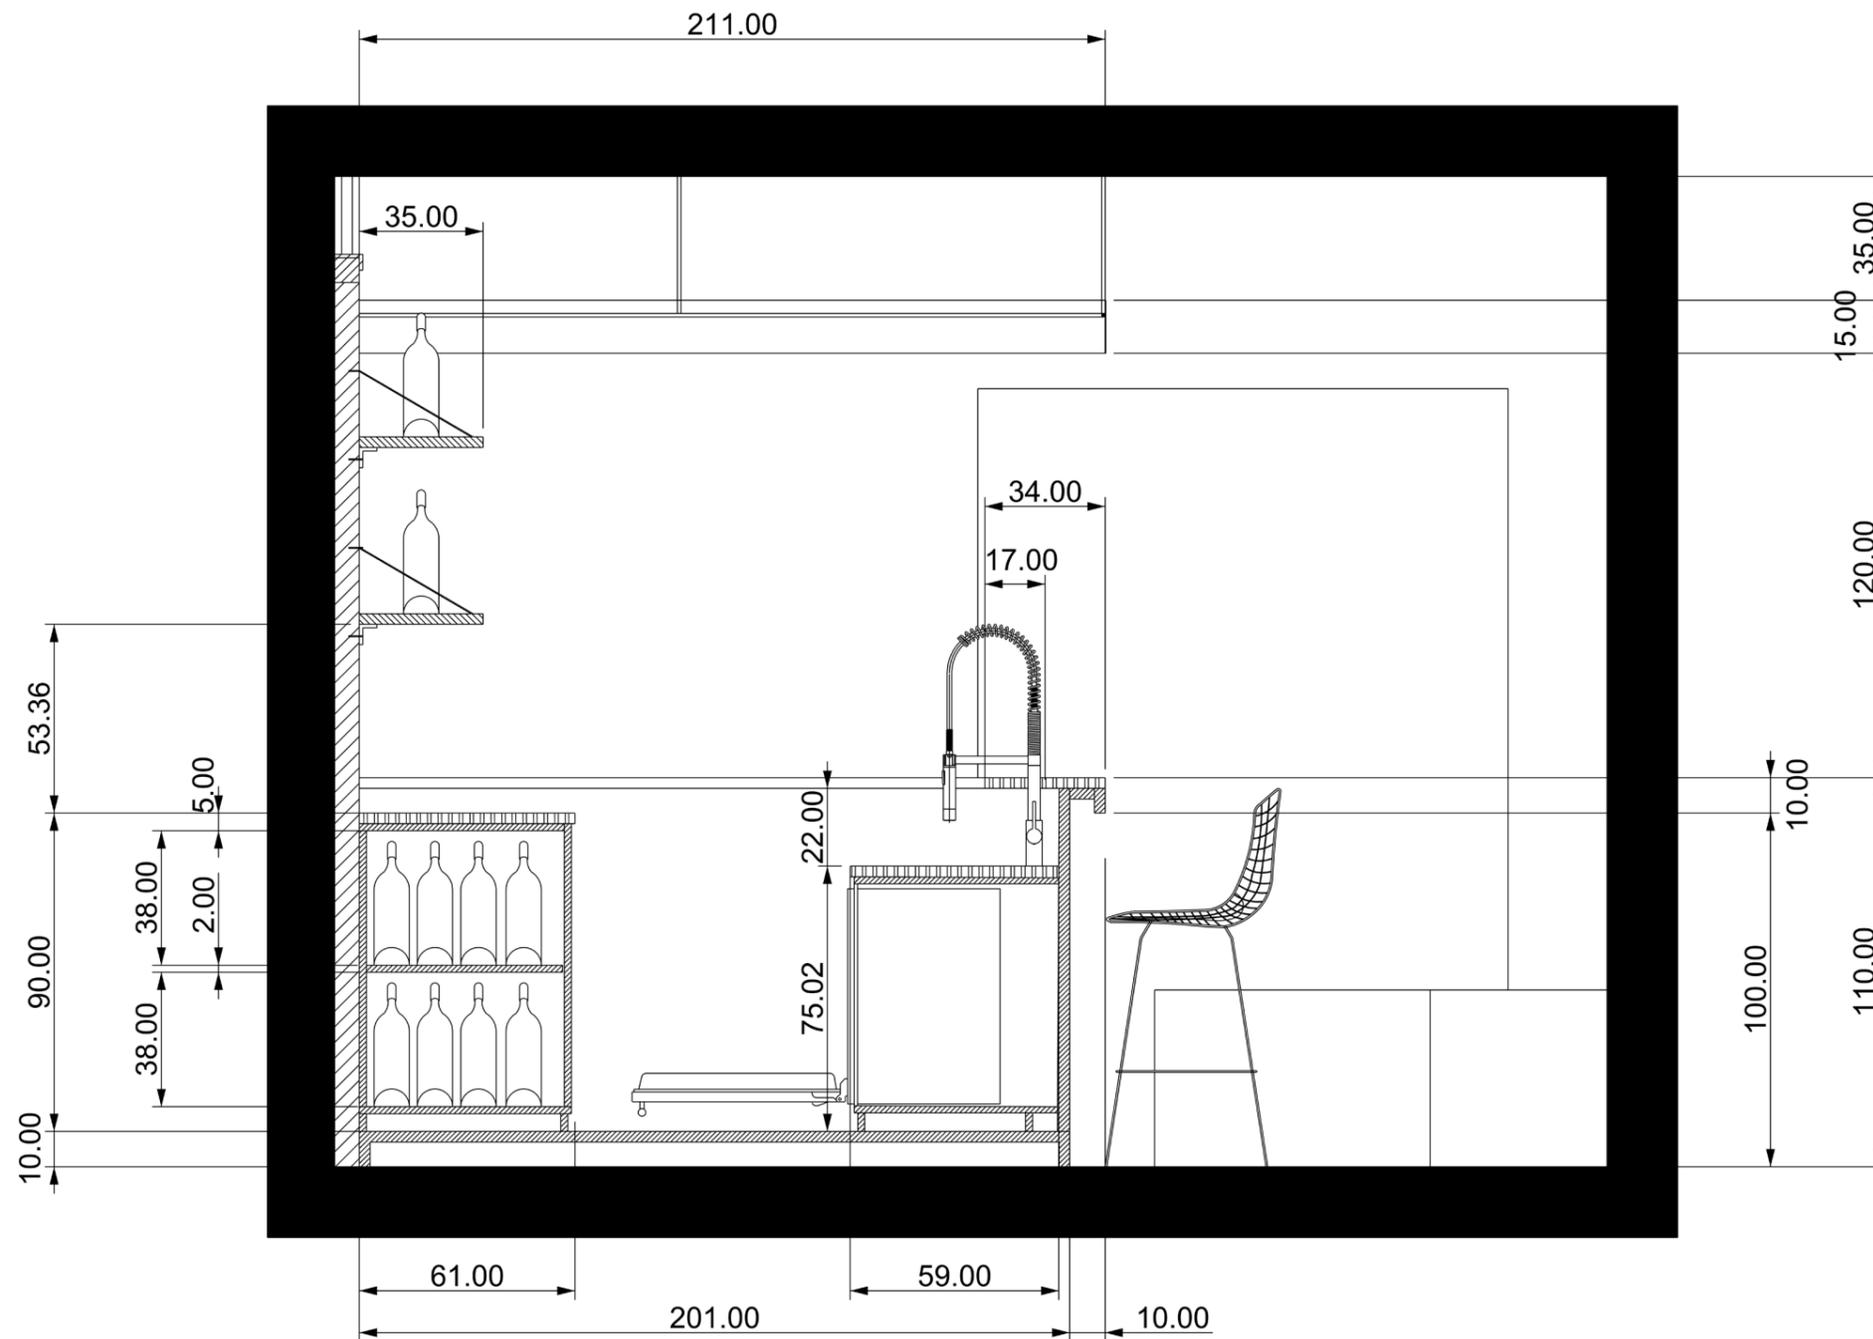

coupe transversale ERP echelle 50e

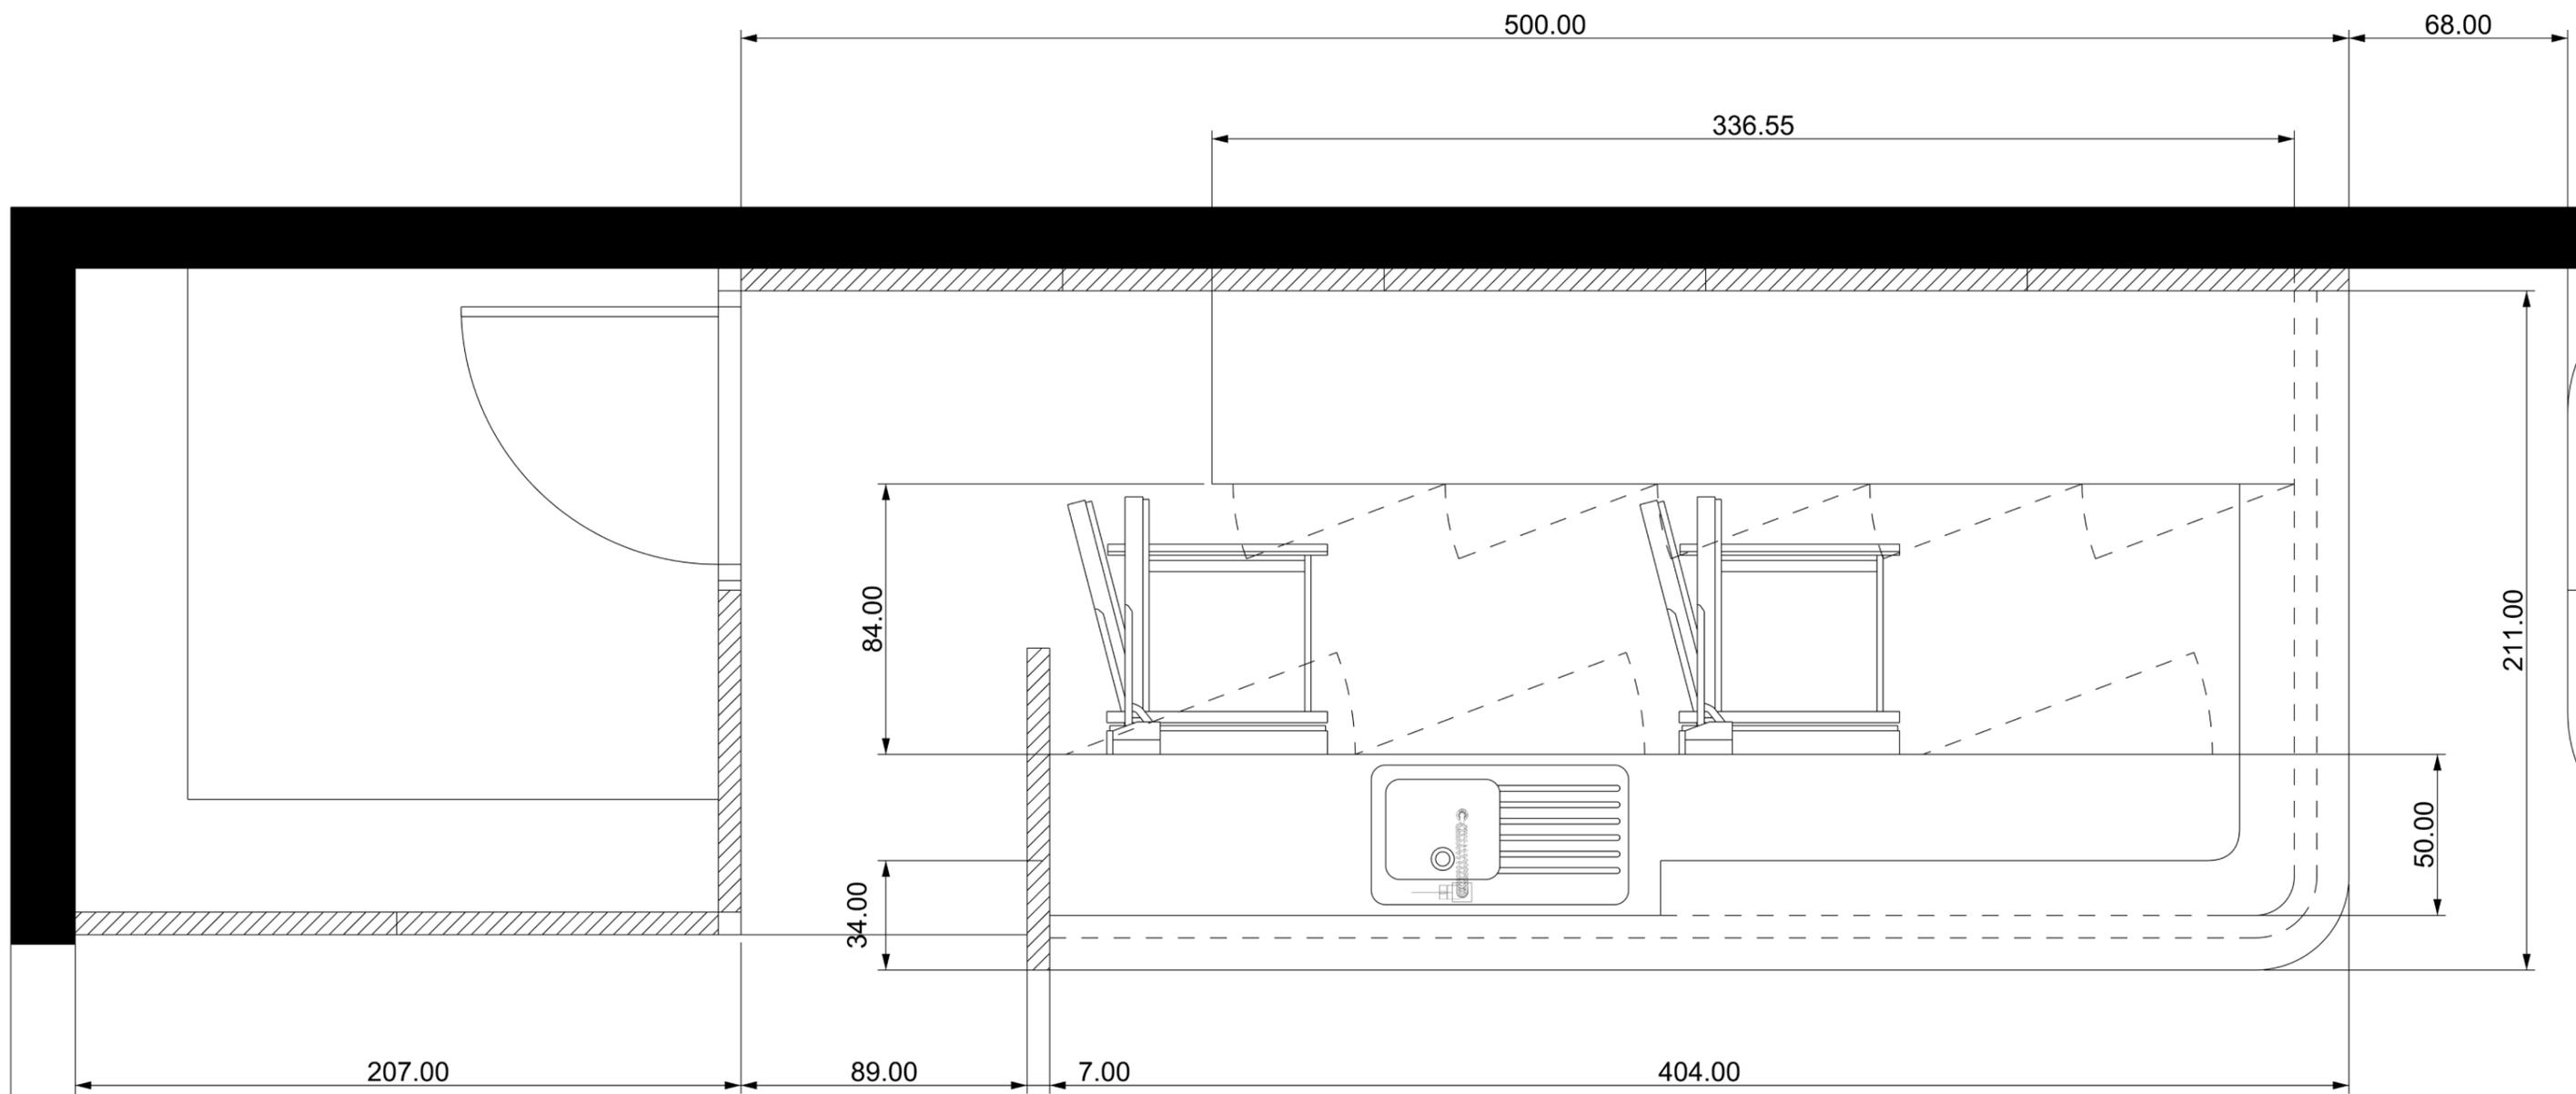

plan ERP bar echelle 20e

